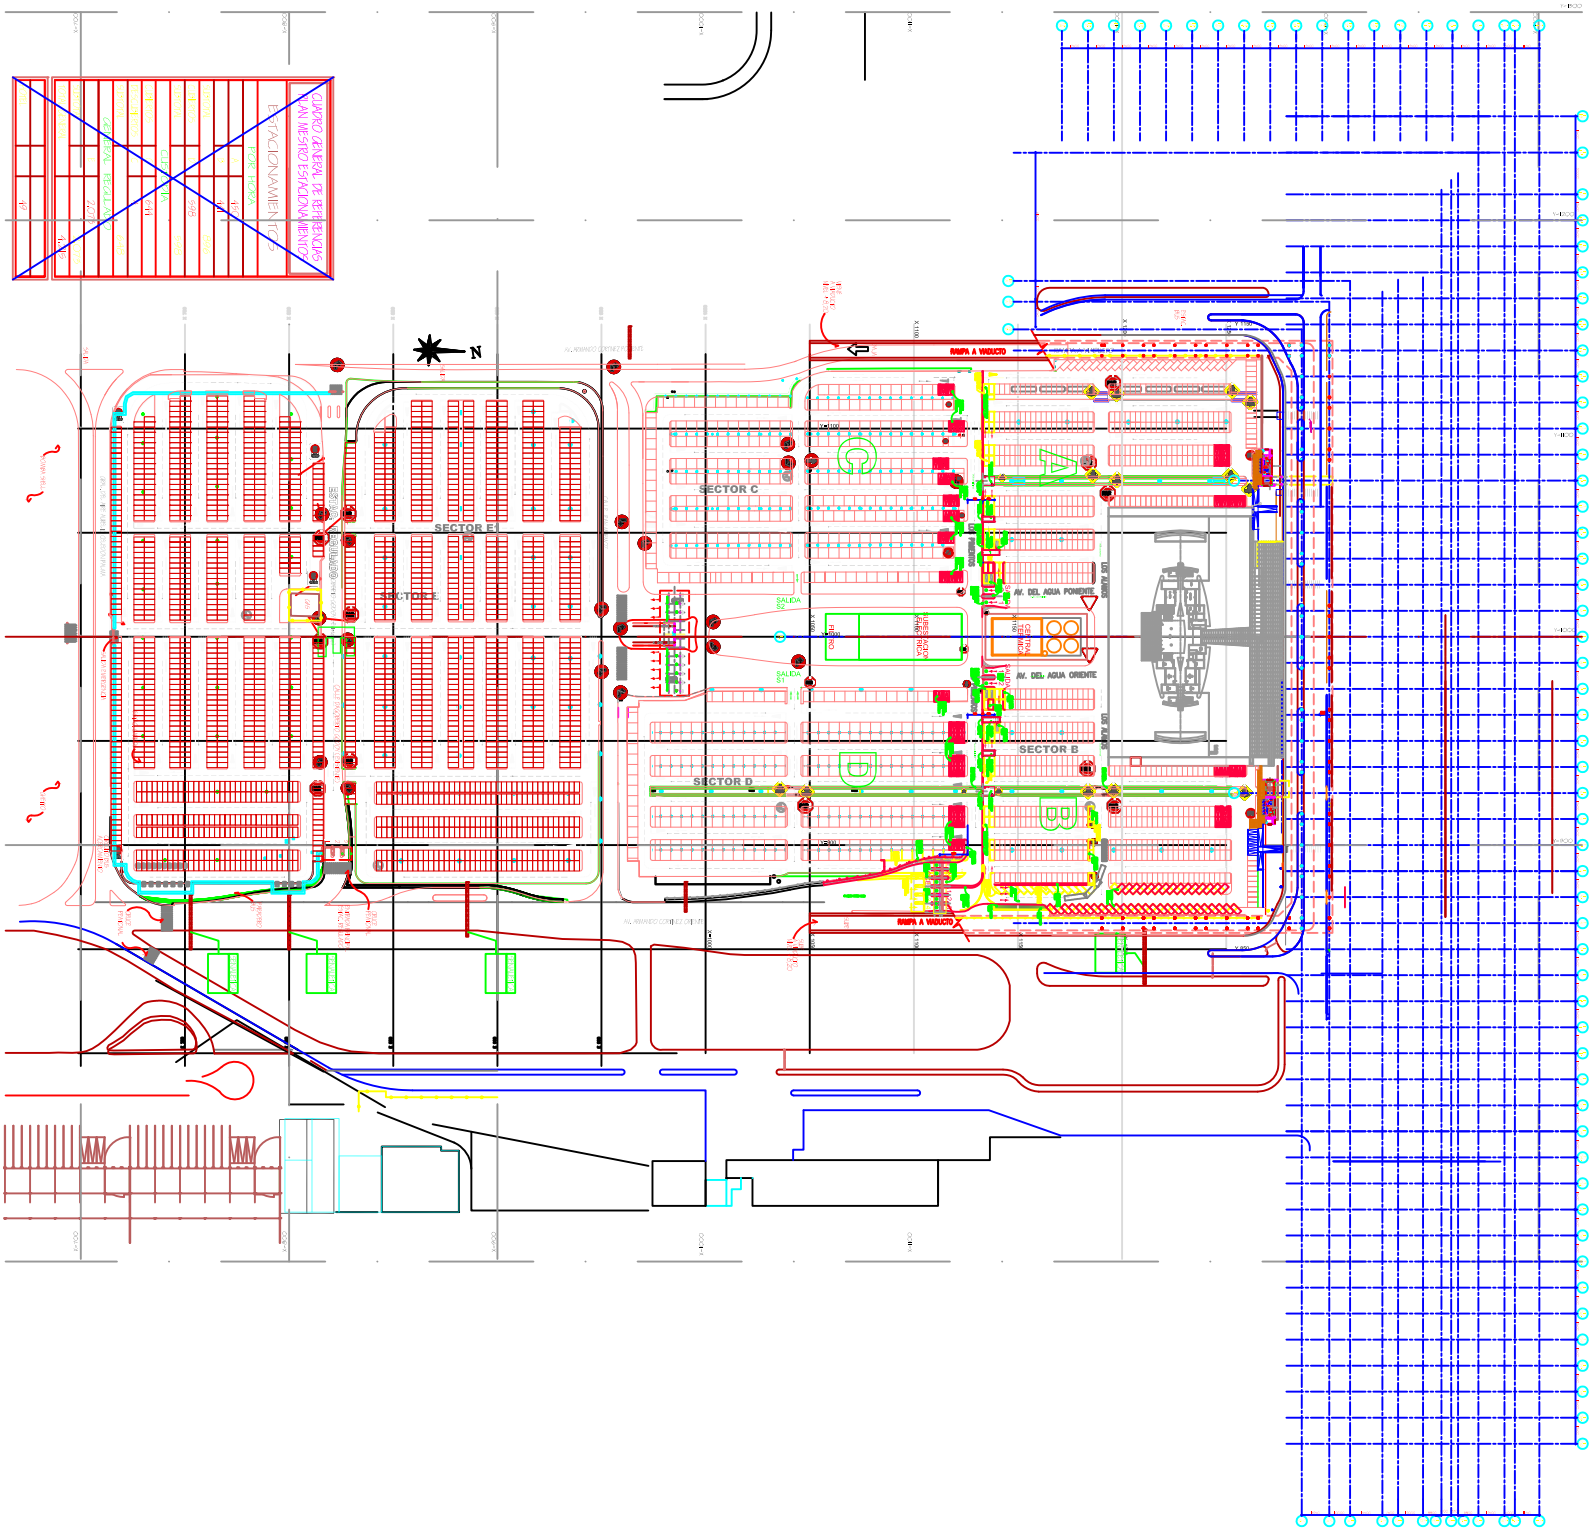
CUADRO GENERAL DE DISTRIBUCIÓN
ESTACIONAMIENTOS
N
SECTOR E1
SECTOR E2
SECTOR C
SECTOR D
SECTOR B
RAMPA A VIADUCTO
RAMPA A VIADUCTO
Av. DEL AGUA PONIENTE
Av. DEL AGUA ORIENTE
SALIDA S2
SALIDA S1