
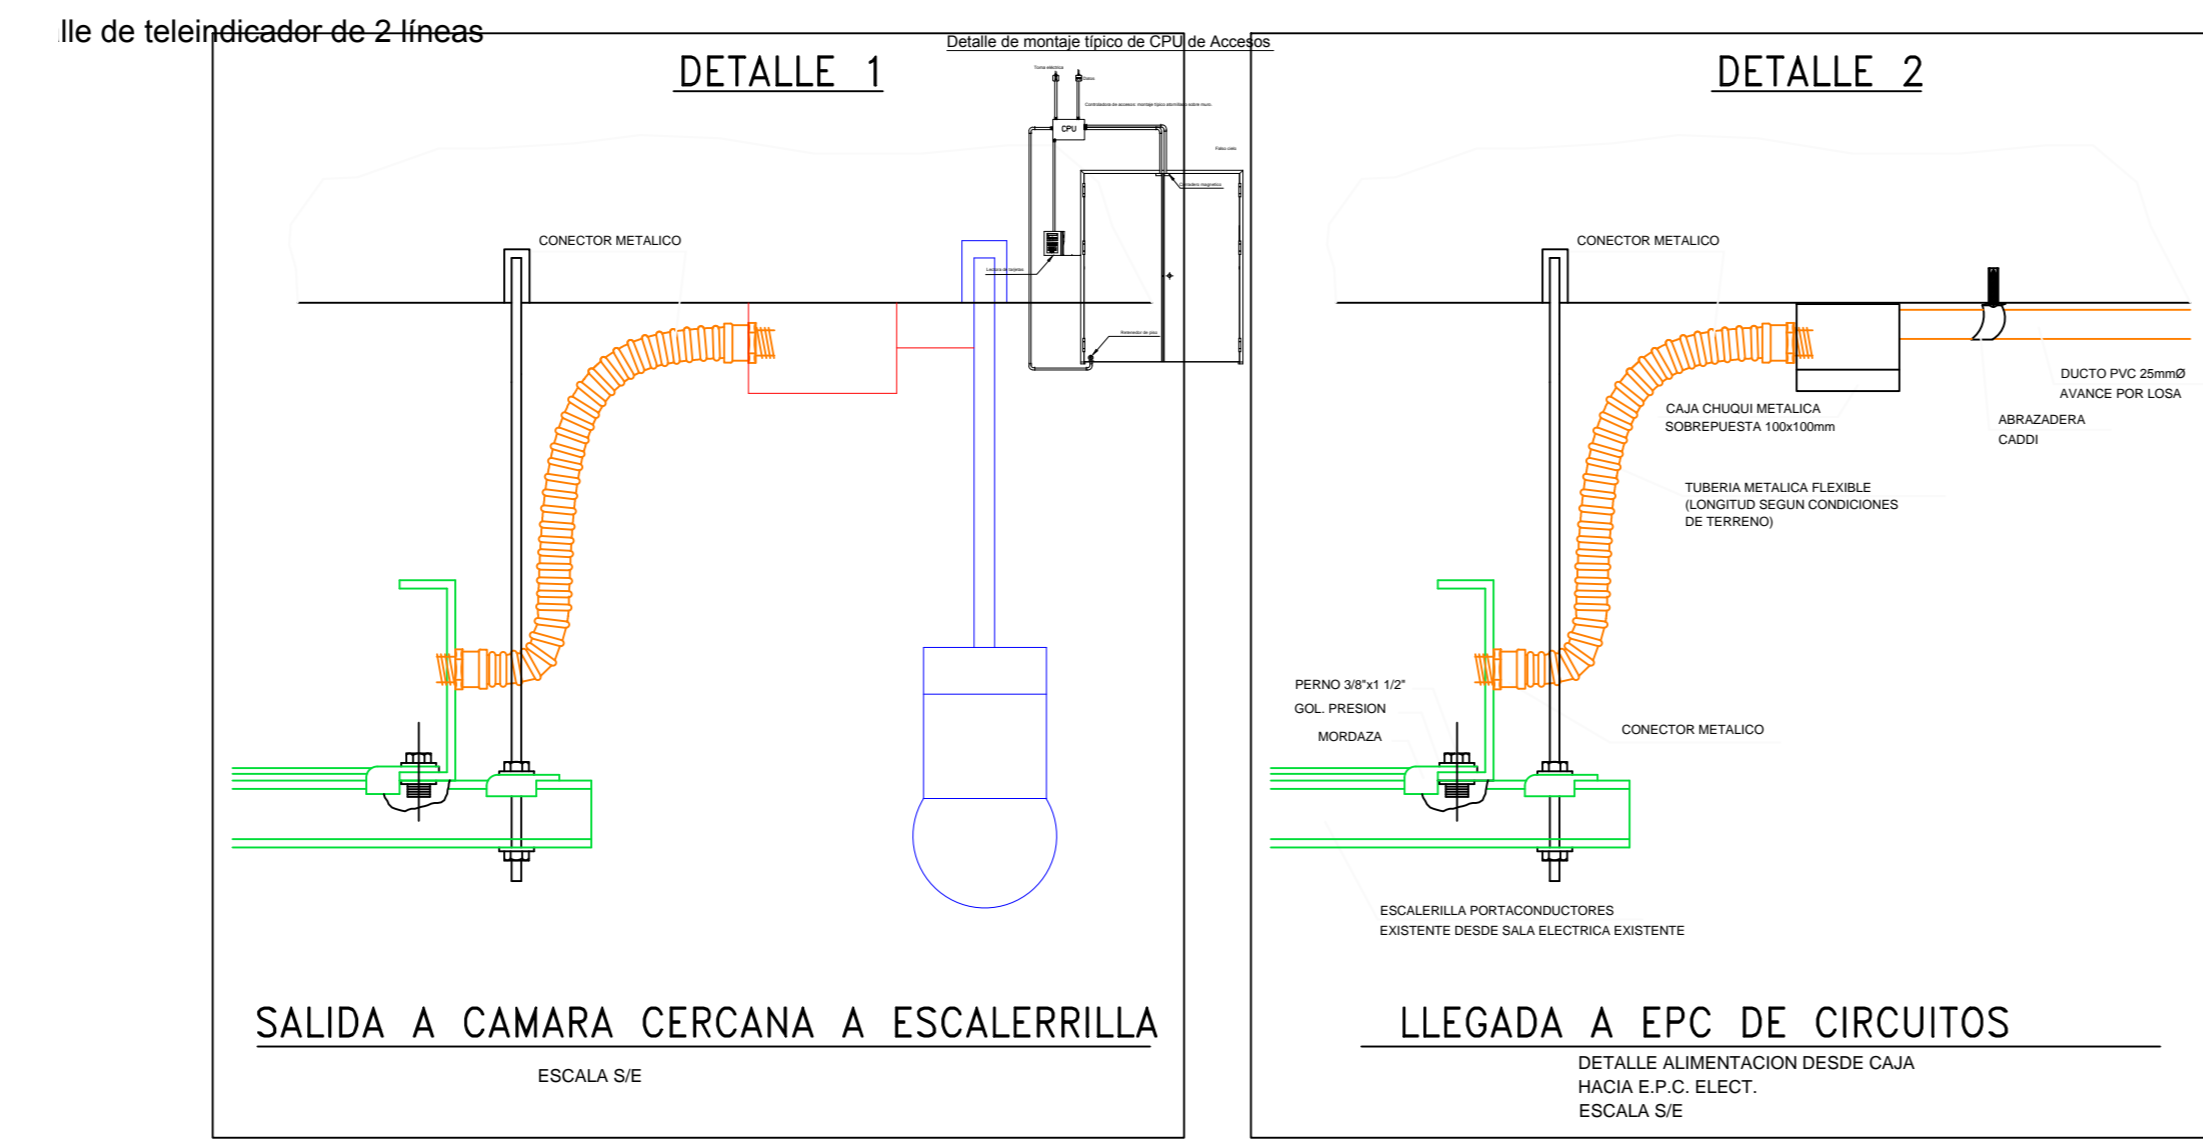


SIMBOLOGIA

	Outlet RJ45.
	Caja de paso o derivación
	Conduit 25mm
	Bandeja BPC de 200x100
	Rack
	Shaft de bajada

SIMBOLOGIA

	Cámara domo móvil
	Cámara fija analógica
	Cámara fija tipo mini domo analógica
	Lector de control de acceso.

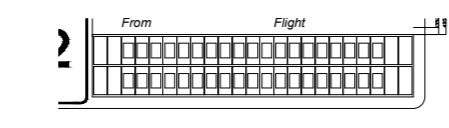

<p>GOBIERNO DE CHILE MINISTERIO DE ENERGÍA, TRANSMISIÓN Y TELECOMUNICACIONES DIRECCIÓN DE SERVICIOS</p>		<p>2014</p> <p>ESTADO: AS-BUILT</p> <p>Fecha: 08-08-2014</p>
<p>PROYECTO: FASE 1 CORRIENTES DEBILES NIVEL + 4,20</p> <p>RESPONSABLE: A. MERINO B.</p>		<p>LÁMINA: FASE 1-Nivel + 4,20 01</p> <p>Estado: AS-BUILT</p>
<p>MATERIA: SISTEMA CCTV - ODAU NIVEL + 4,20 CIRCUITOS 1-40</p>		<p>Fecha: 08/08/14</p>
<p>INFORMACIÓN TÉCNICA</p> <p>INGENIERO EN JEFE: ALFONSO LACARRA S.</p>	<p>INGENIERO EN JEFE: ALFONSO LACARRA S.</p>	<p>INGENIERO EN JEFE: ALFONSO LACARRA S.</p>