


PLANO DEL ÁREA CONCESIONADA

CONTENIDO DE LAMINA	
ANTEPROYECTO REFERENCIAL AMPLIACION Y MEJORAMIENTO AEROPUERTO ARTURO MERINO BENITEZ	
PLANTA GENERAL	
ÁREA DE CONCESIÓN	
FECHA: 15-01-2014	ESCALA: 1:5000
DISEÑO: V. TORRES	
PROYECTO: 824K/SC/EL-GE-SE-PP-001-2	2
LAMINA: 2.1	

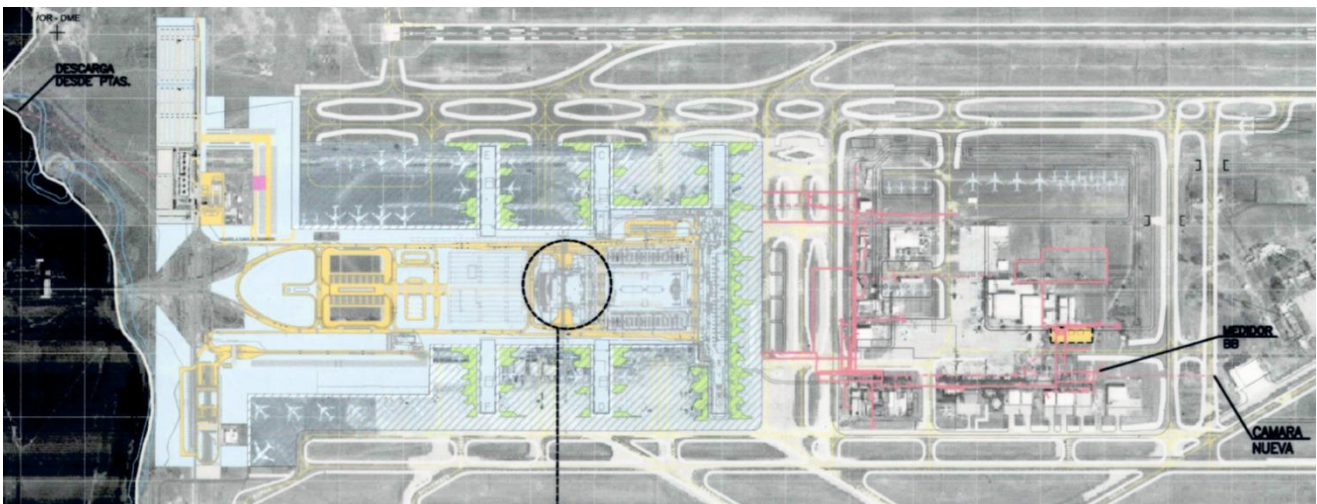

SIMBOLOGÍA ÁREA CONCESIÓN

<p> Área de Concesión para Conservación y Explotación. Según Bases de Licitación, en particular el Artículo 1.10.9</p> <p> Área de Concesión sólo para labores de Conservación y operación según corresponda. Según Bases de Licitación, en particular el Artículo 1.10.9 También contempla niveles subterráneos y elevados.</p> <p> Área de Concesión para labores de Conservación Sistema Agua Potable, Según Bases de Licitación, en particular el Artículo 2.9.6.4.</p> <p> Área de Concesión para labores de Conservación Sistema Alcantarillado, Según Bases de Licitación, en particular el Artículo 2.9.6.4.</p>	<p> Área Concesionada solo Explotación. Según Bases de Licitación, en particular el Artículo 1.10.9</p> <p> Área de Concesión sólo para labores de aseo permanente. Según Bases de Licitación, en particular el Artículo 1.10.9 y Artículo 2.9.6.4 Las labores de conservación o mantenimiento de estos pavimentos serán responsabilidad de la Dirección de Aeropuertos MOP.</p> <p> Área de Concesión para Conservación y Explotación, posterior al traslado de la Infraestructura DGAC. Según Bases de Licitación, en particular el Artículo 1.10.9</p>
--	---