NIVEL 1220

A1

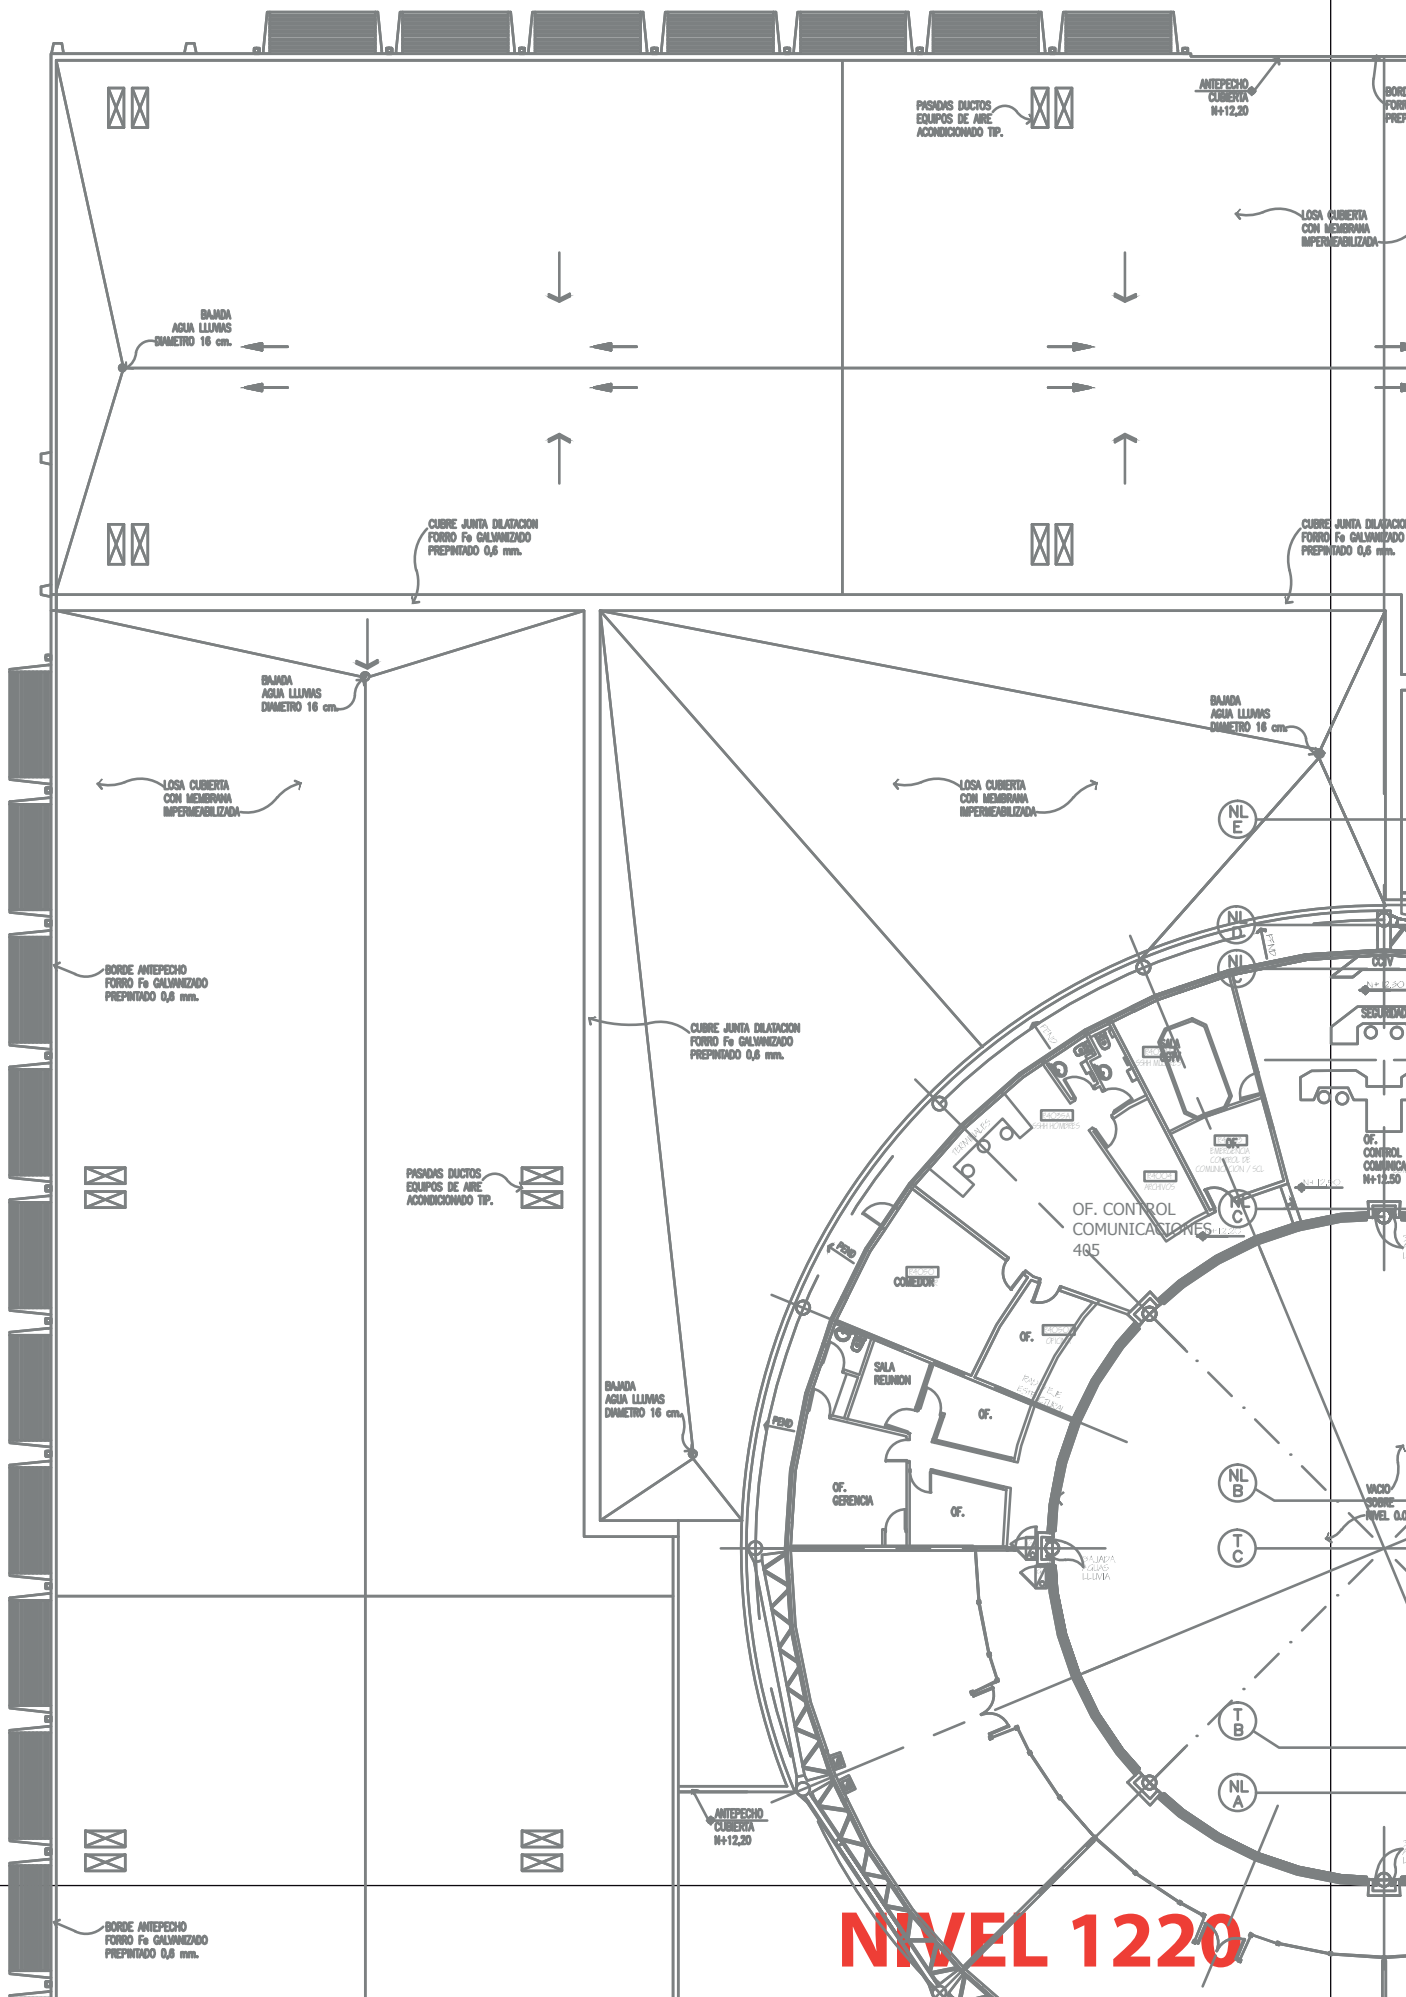

NIVEL 1220

NIVEL 1220

A2

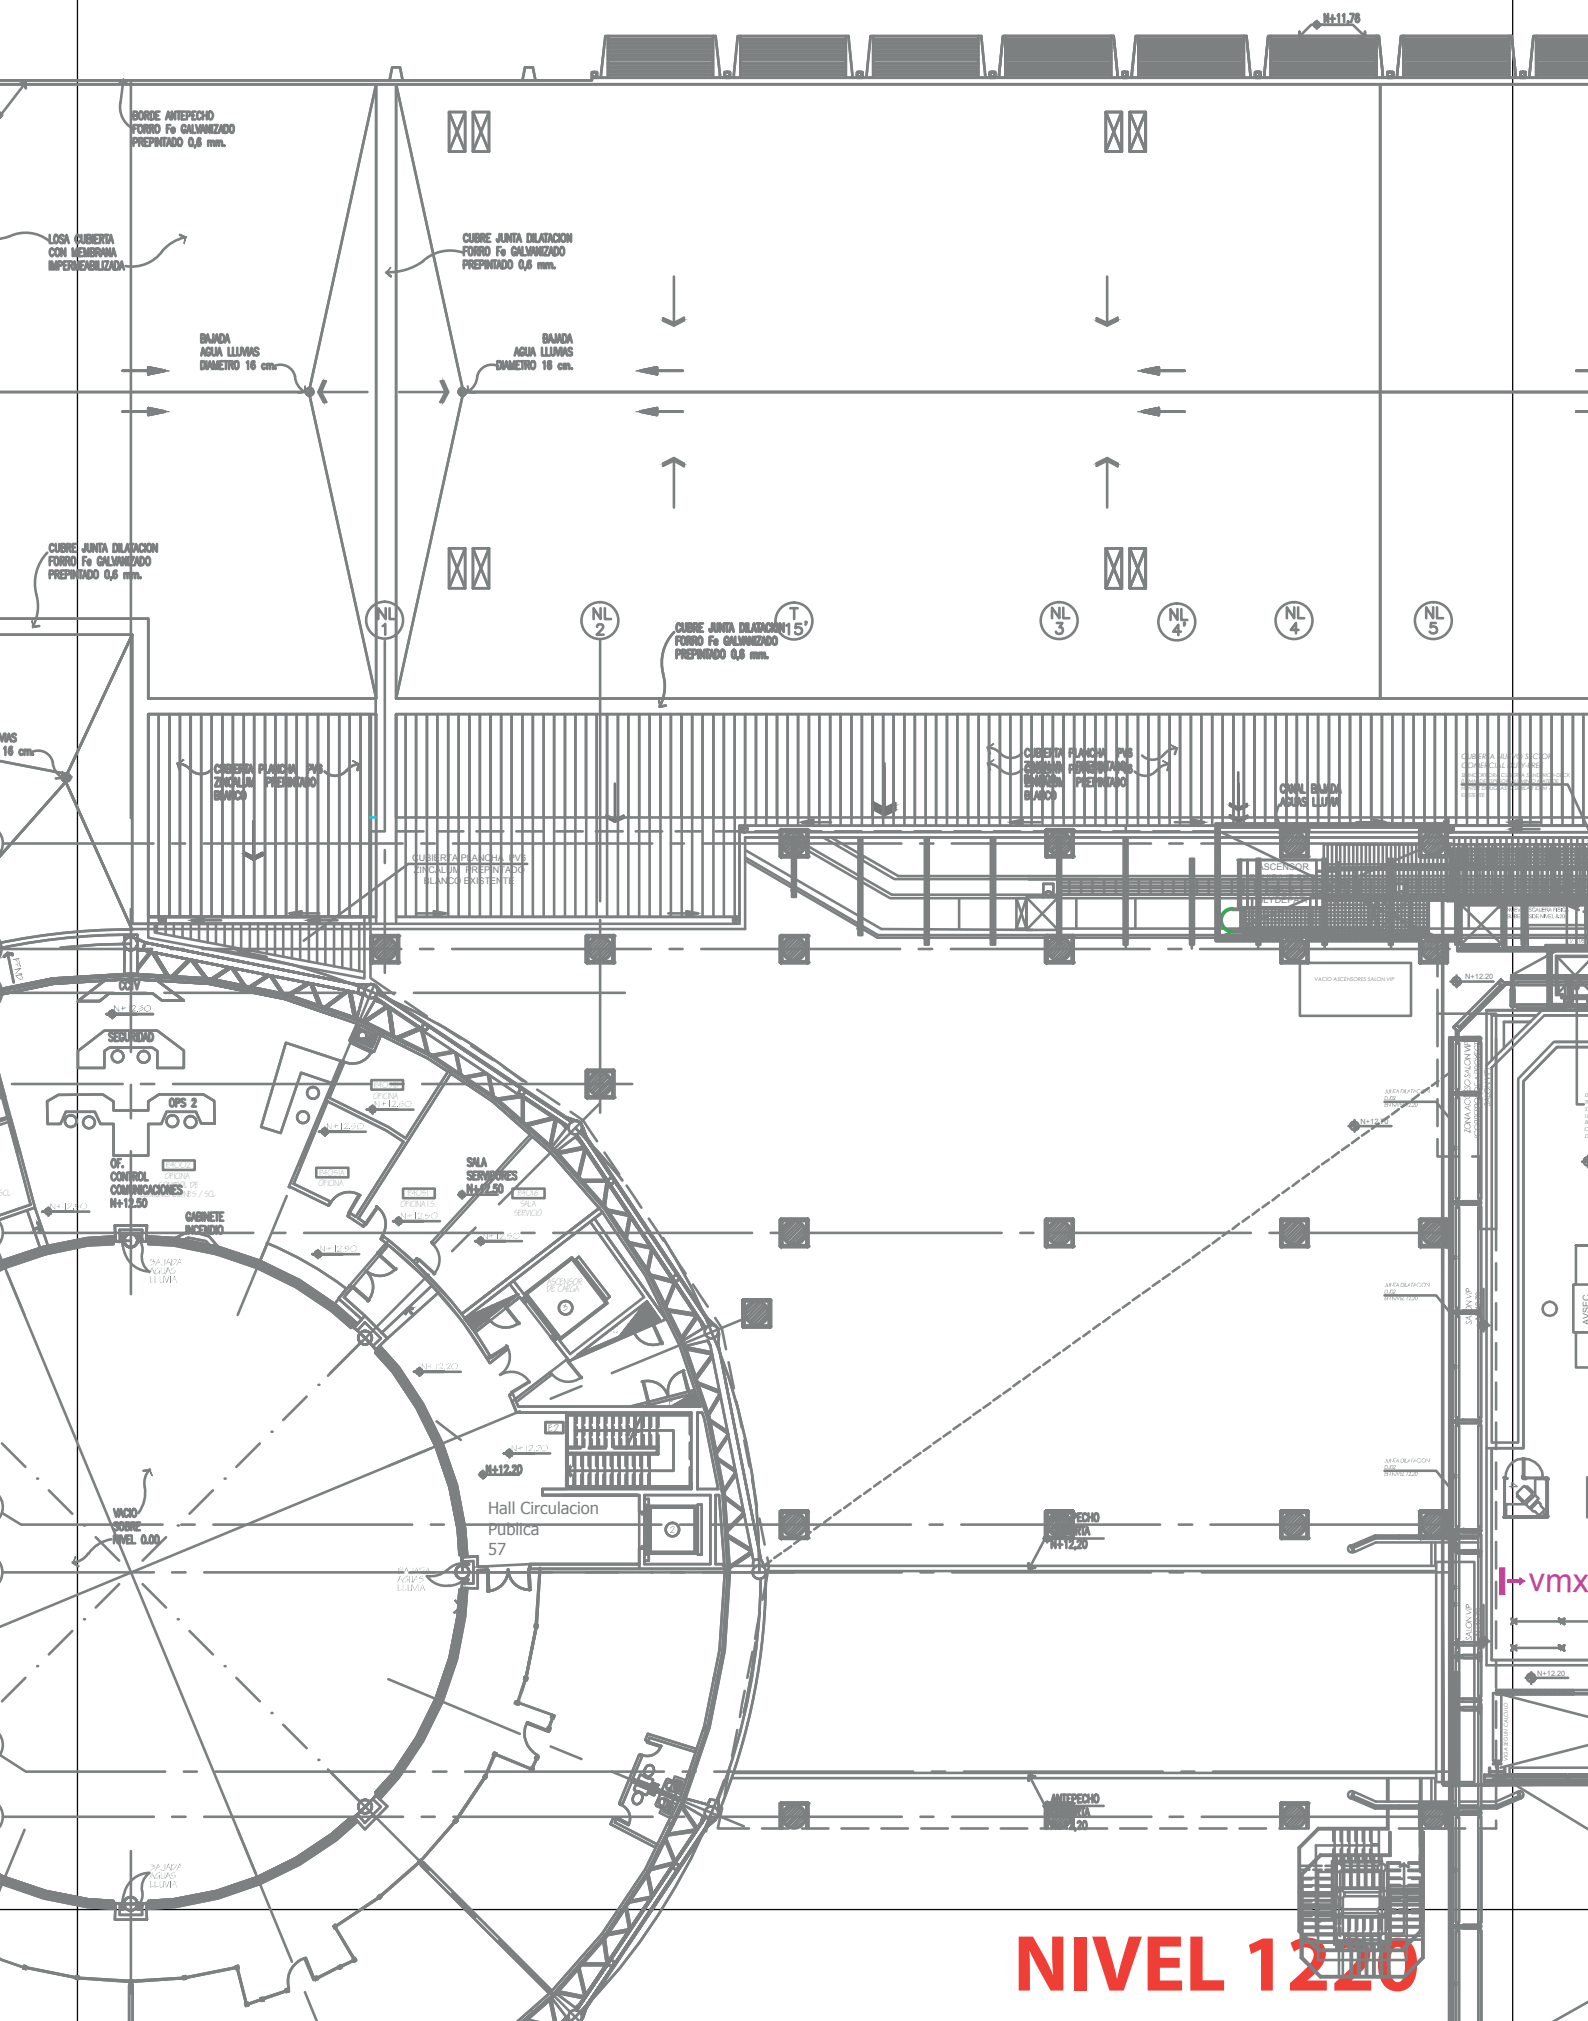
N+11.76
BORDE ANTEPECHO FORRO Fe GALVANIZADO PREPINTADO 0,6 mm.
LOSA CUBIERTA CON MEMBRANA IMPERMEABILIZADA
CUBRE JUNTA DILATACION FORRO Fe GALVANIZADO PREPINTADO 0,6 mm.
BAJADA AGUA LLUVIAS DIAMETRO 16 cm.
BAJADA AGUA LLUVIAS DIAMETRO 16 cm.
CUBRE JUNTA DILATACION FORRO Fe GALVANIZADO PREPINTADO 0,6 mm.
NL 1
NL 2
CUBRE JUNTA DILATACION FORRO Fe GALVANIZADO PREPINTADO 0,6 mm.
T 15'
NL 3
NL 4'
NL 4
NL 5
CUBIERTA PLANCHA PVC ZINCALUM PREPINTADO BLANCO
CUBIERTA PLANCHA PVC ZINCALUM PREPINTADO BLANCO
CUBIERTA PLANCHA PVC ZINCALUM PREPINTADO BLANCO EXISTENTE
CUBIERTA PLANCHA PVC ZINCALUM PREPINTADO BLANCO

NIVEL 1220

A3

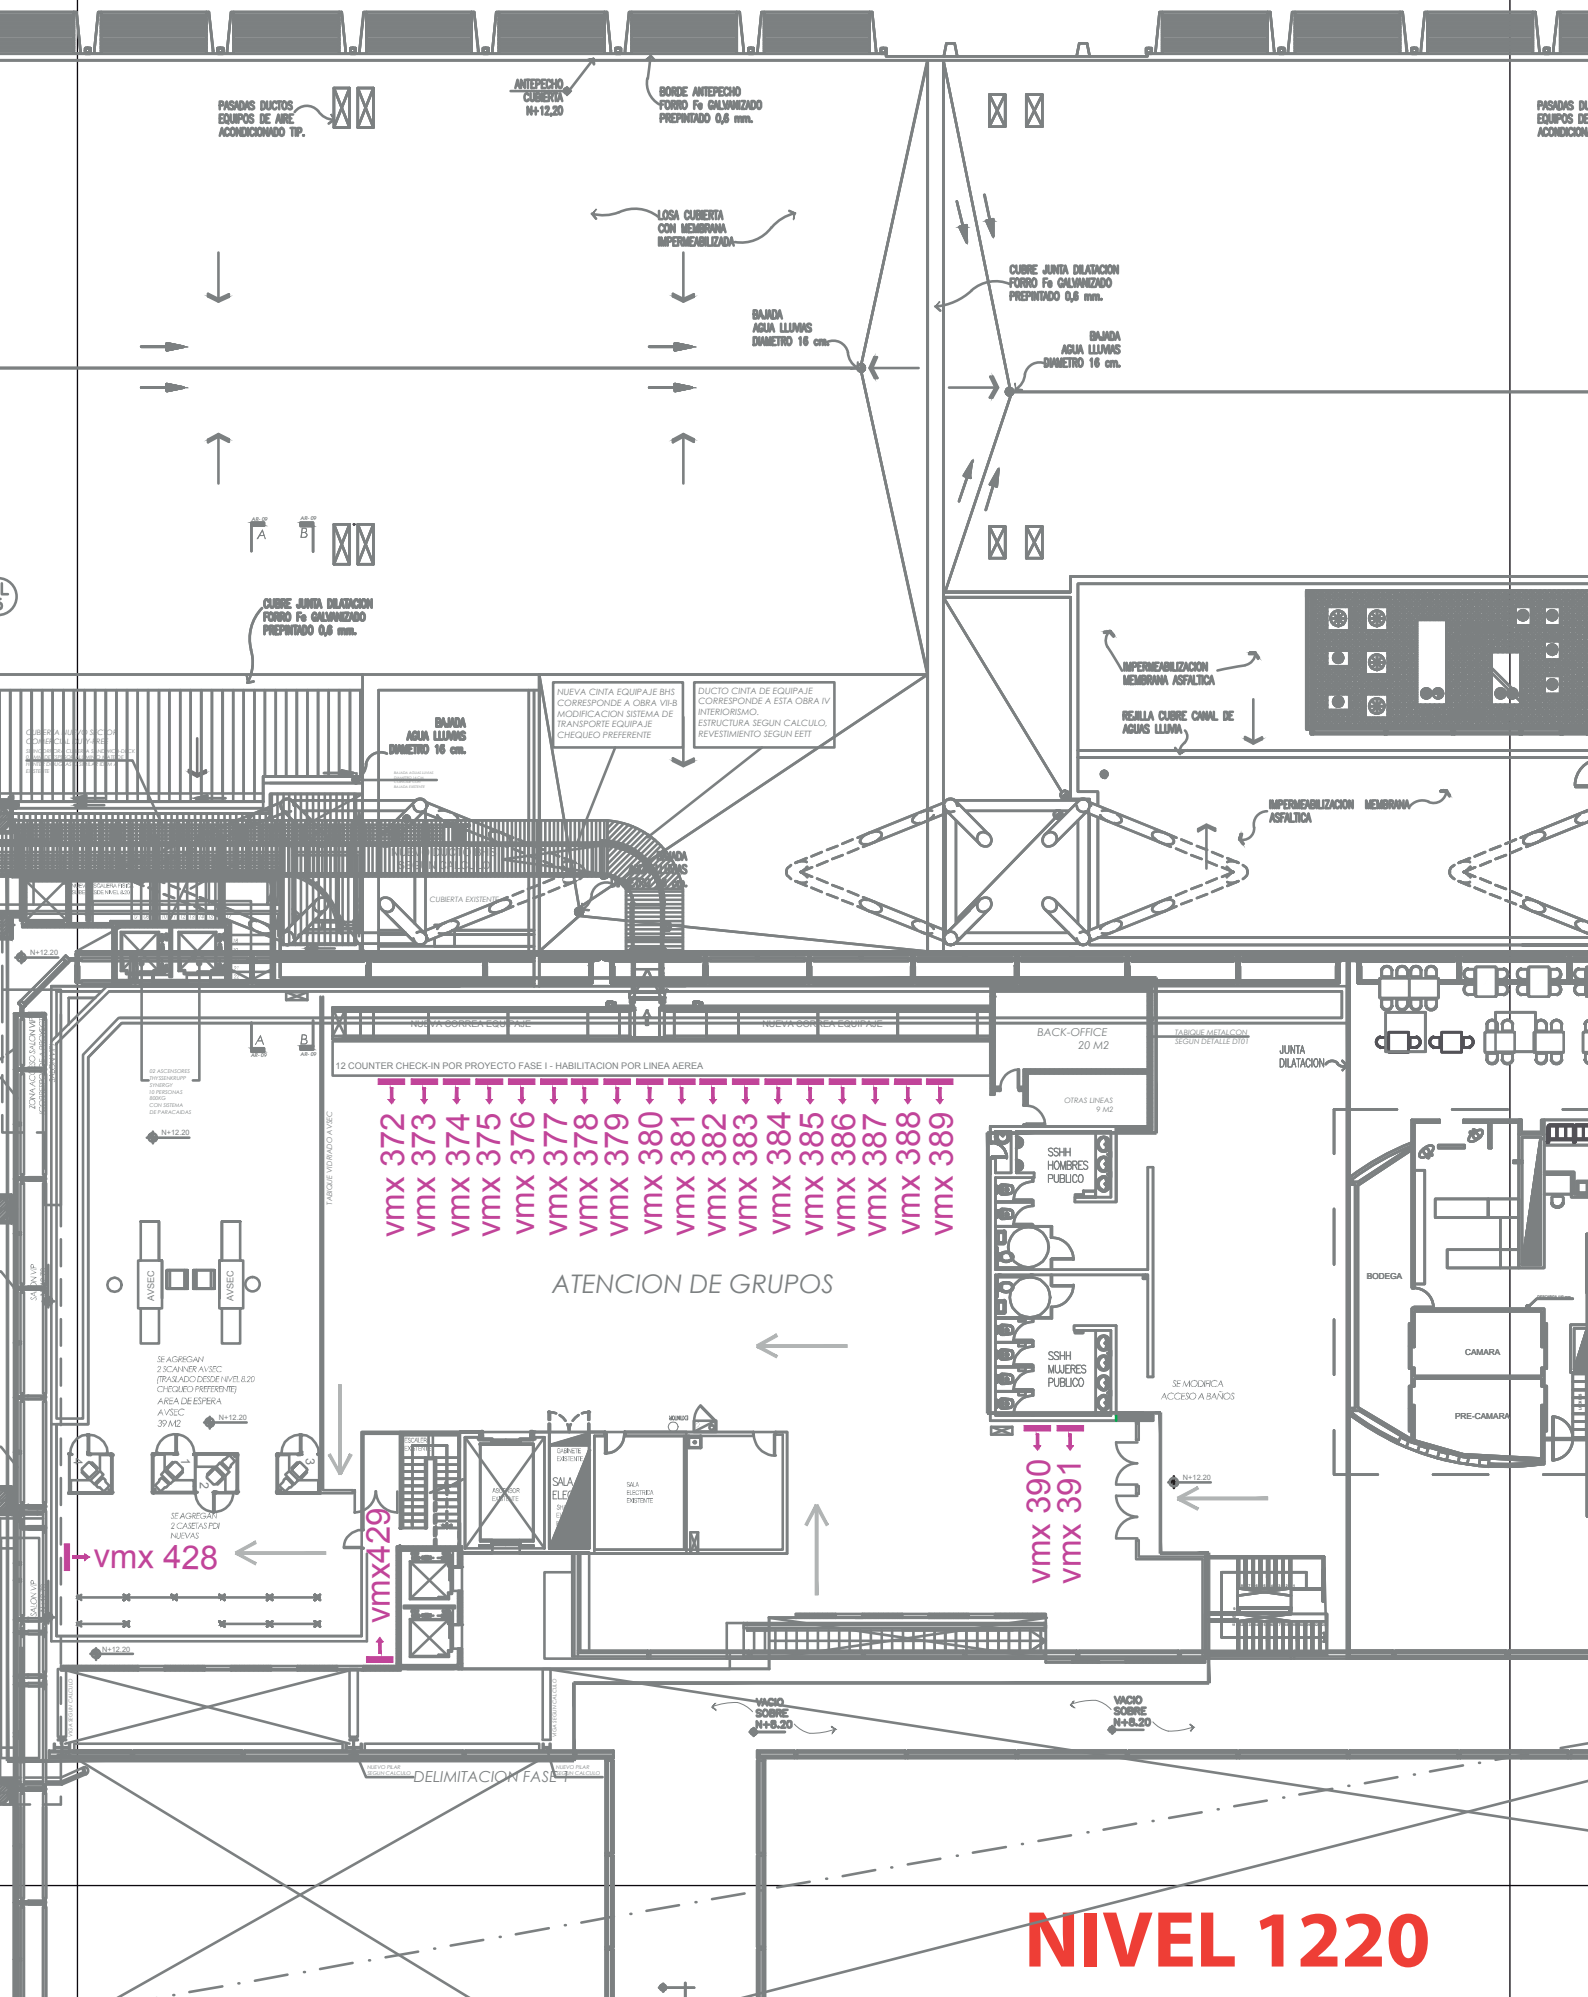

NIVEL 1220

NIVEL 1220

A4

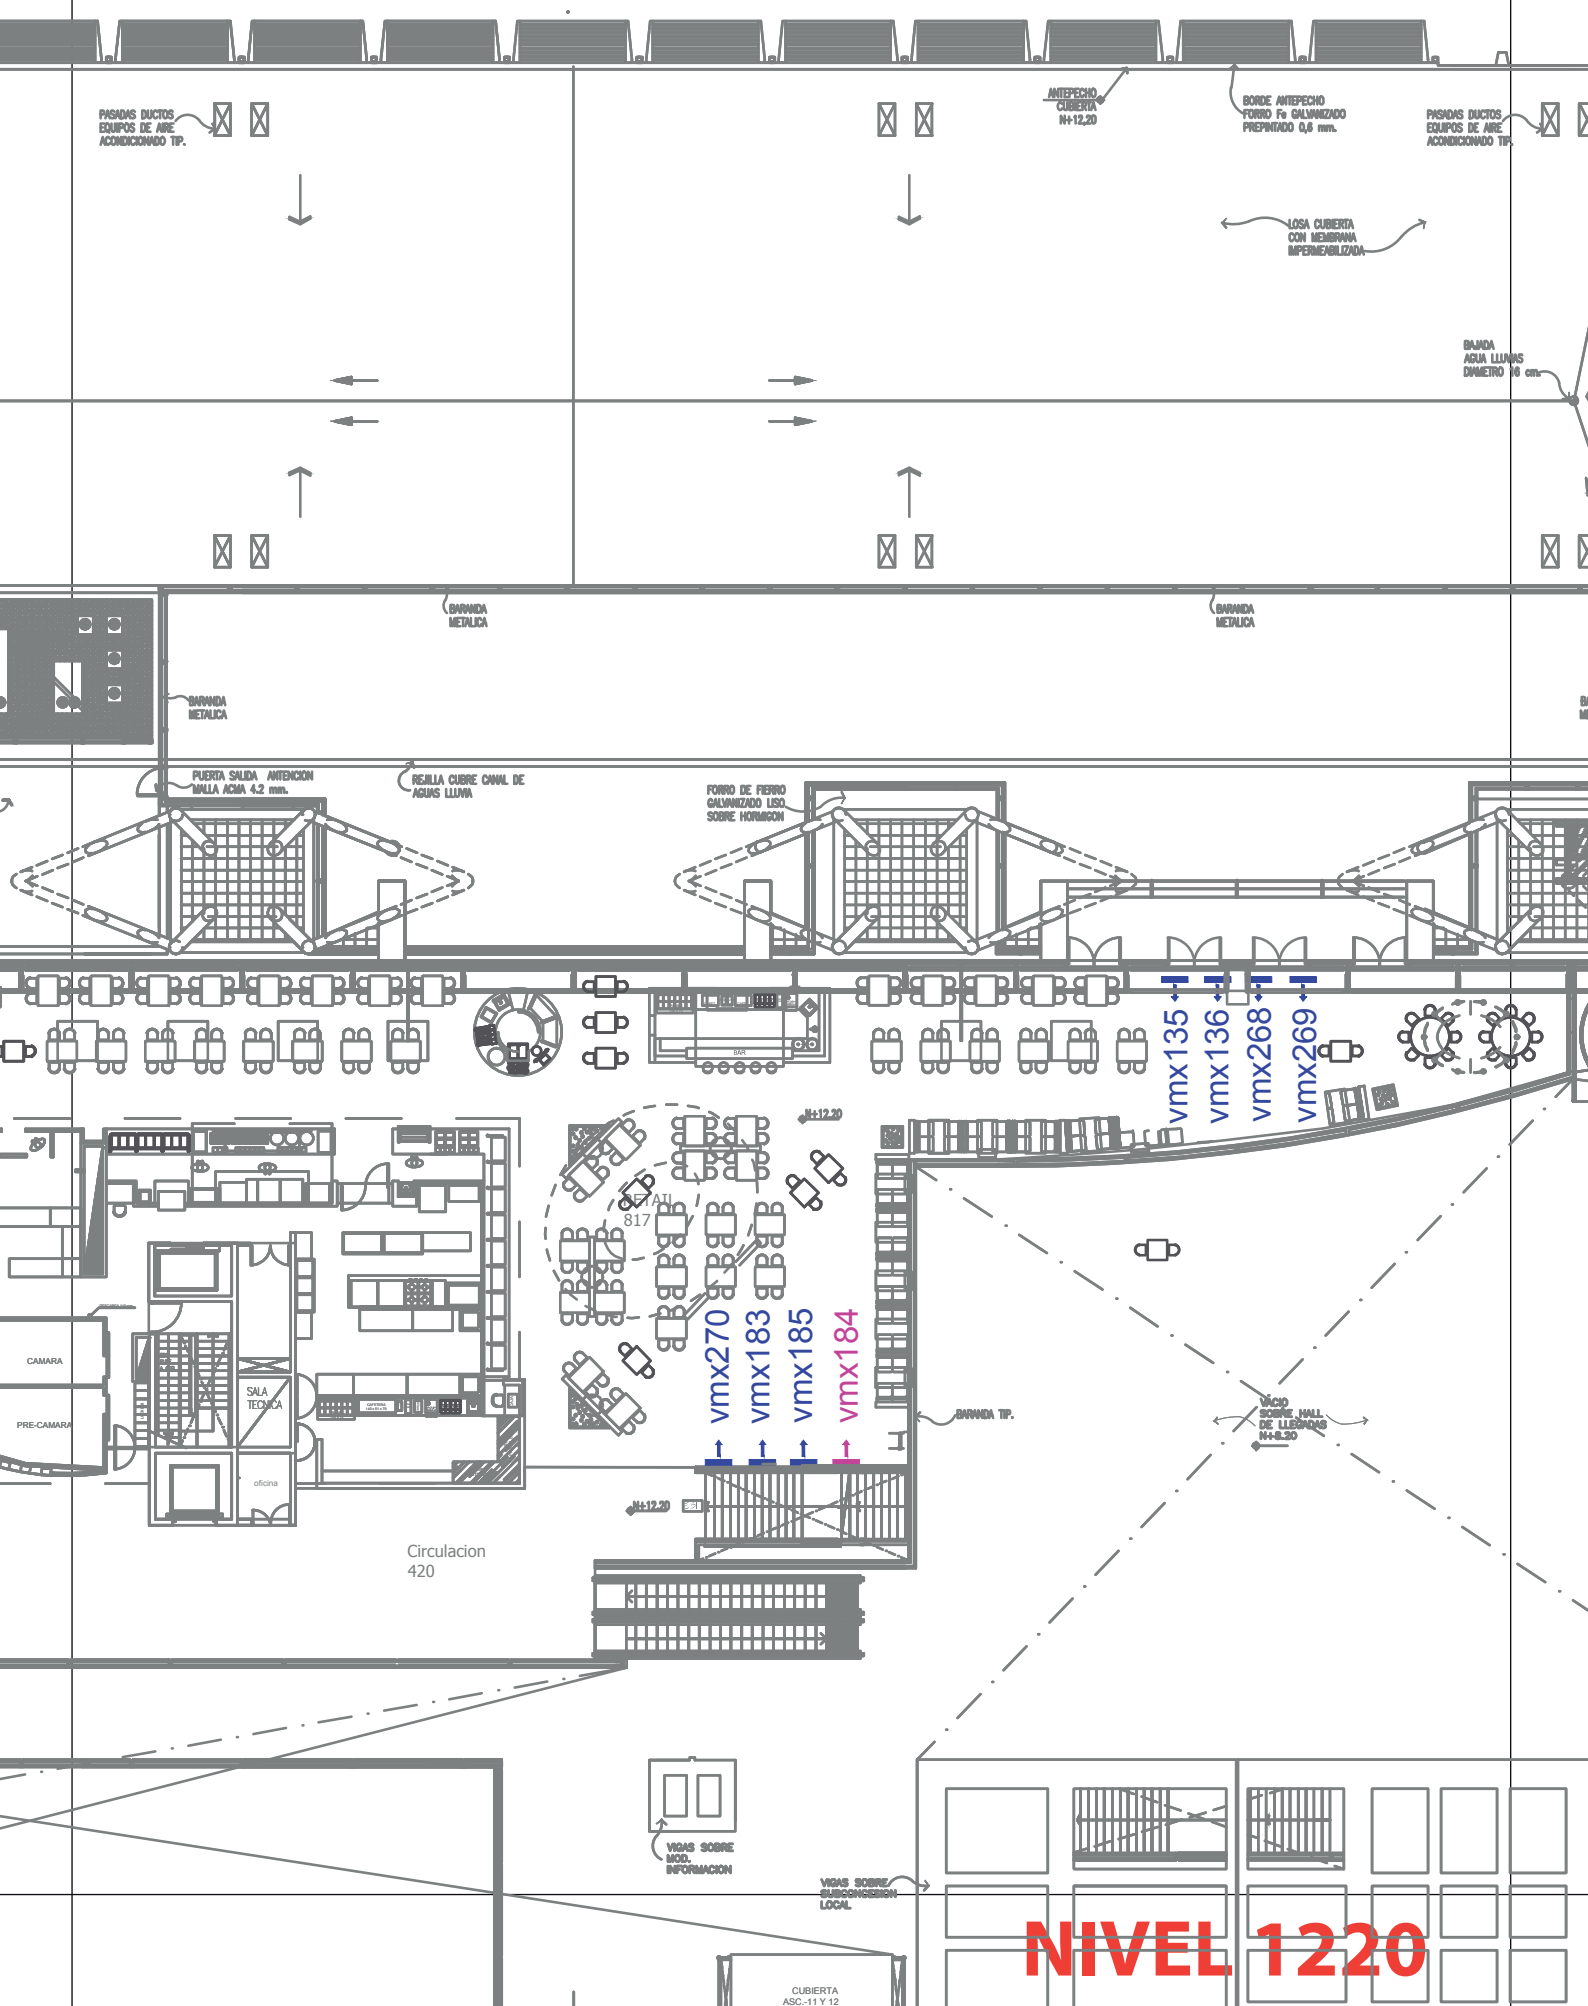

NIVEL 1220

NIVEL 1220

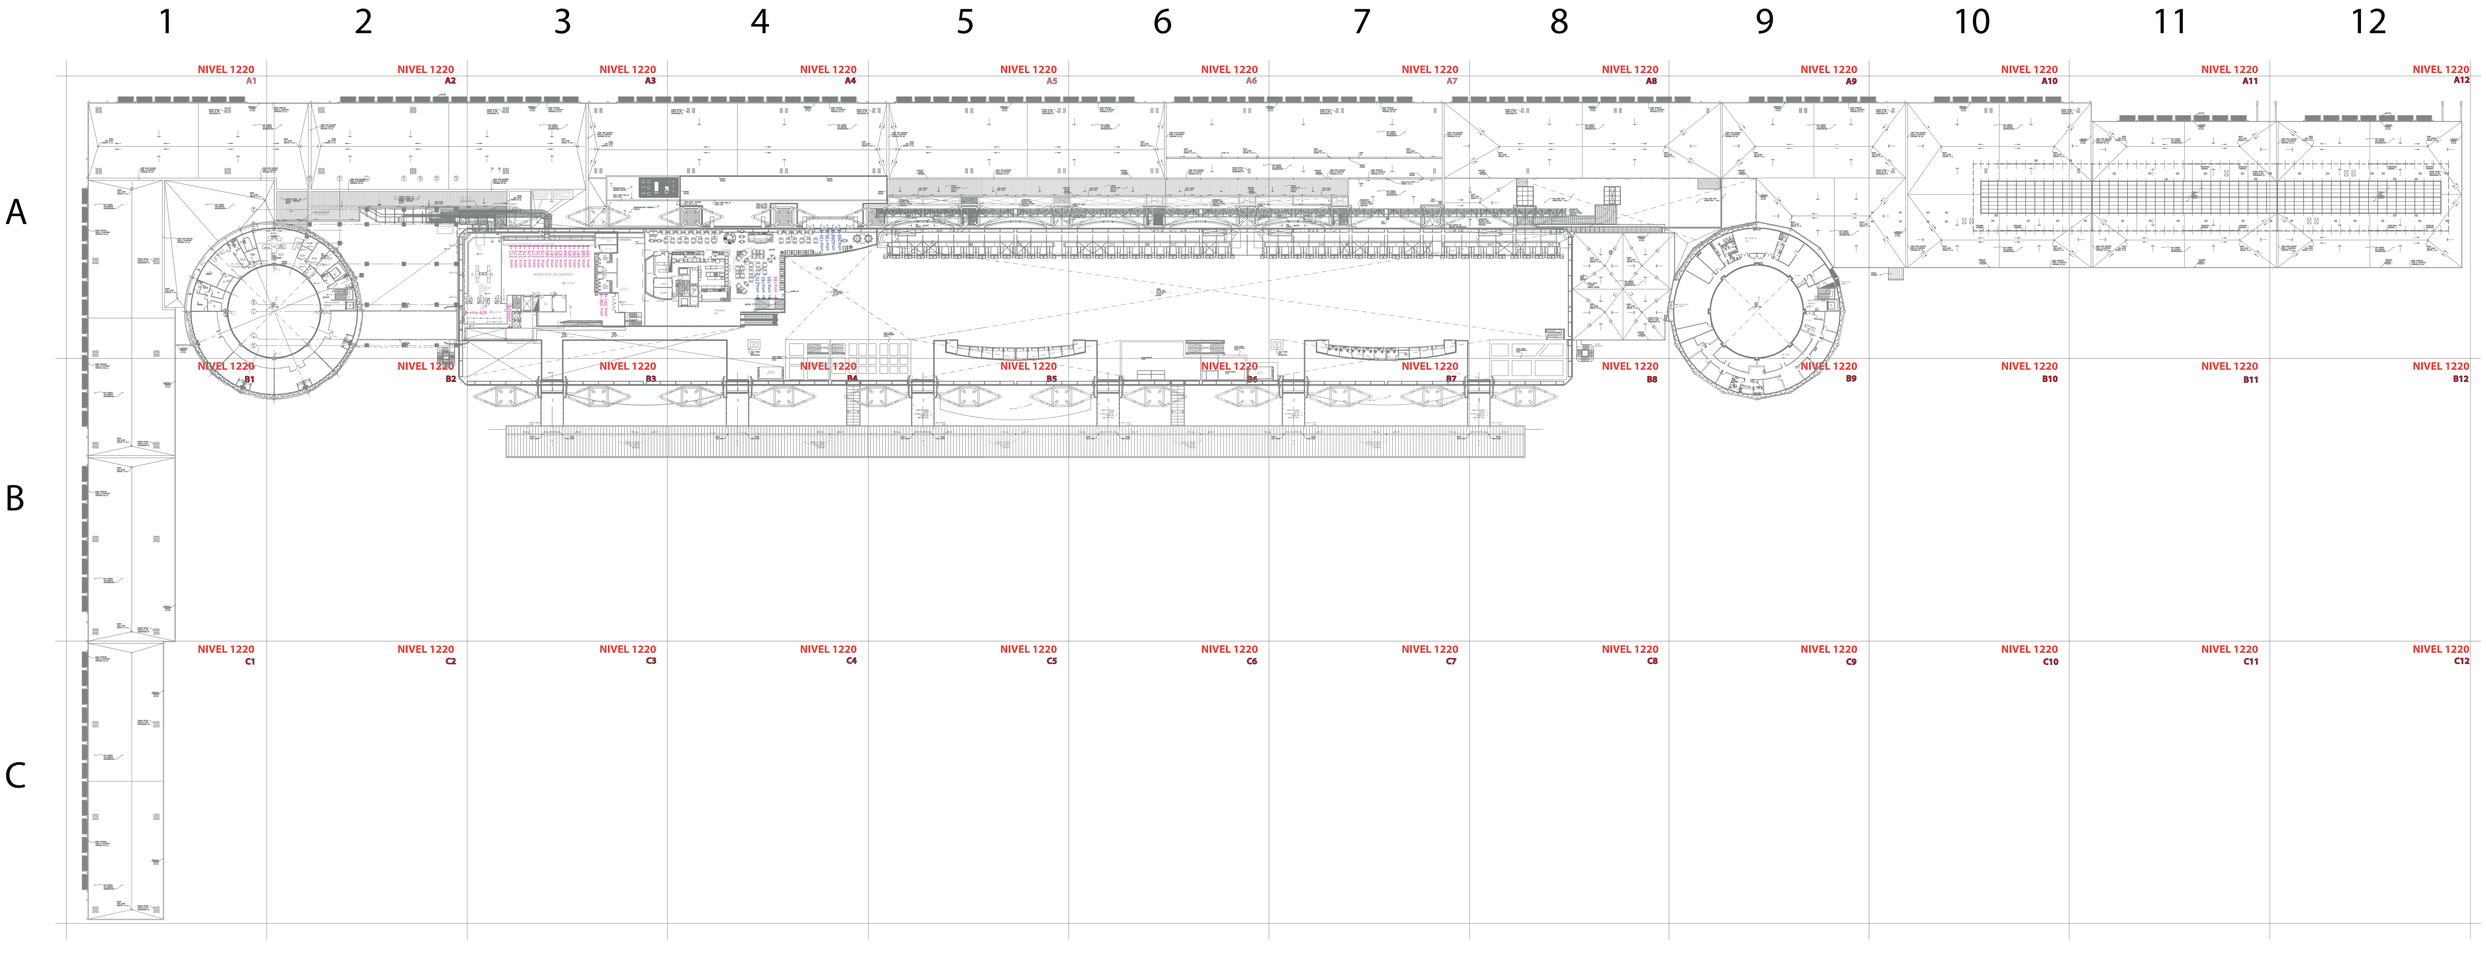
1
2
3
4
5
6
7
8
9
10
11
12
A
B
C
NIVEL 1220 A1
NIVEL 1220 A2
NIVEL 1220 A3
NIVEL 1220 A4
NIVEL 1220 A5
NIVEL 1220 A6
NIVEL 1220 A7
NIVEL 1220 A8
NIVEL 1220 A9
NIVEL 1220 A10
NIVEL 1220 A11
NIVEL 1220 A12
NIVEL 1220 B1
NIVEL 1220 B2
NIVEL 1220 B3
NIVEL 1220 B4
NIVEL 1220 B5
NIVEL 1220 B6
NIVEL 1220 B7
NIVEL 1220 B8
NIVEL 1220 B9
NIVEL 1220 B10
NIVEL 1220 B11
NIVEL 1220 B12
NIVEL 1220 C1
NIVEL 1220 C2
NIVEL 1220 C3
NIVEL 1220 C4
NIVEL 1220 C5
NIVEL 1220 C6
NIVEL 1220 C7
NIVEL 1220 C8
NIVEL 1220 C9
NIVEL 1220 C10
NIVEL 1220 C11
NIVEL 1220 C12