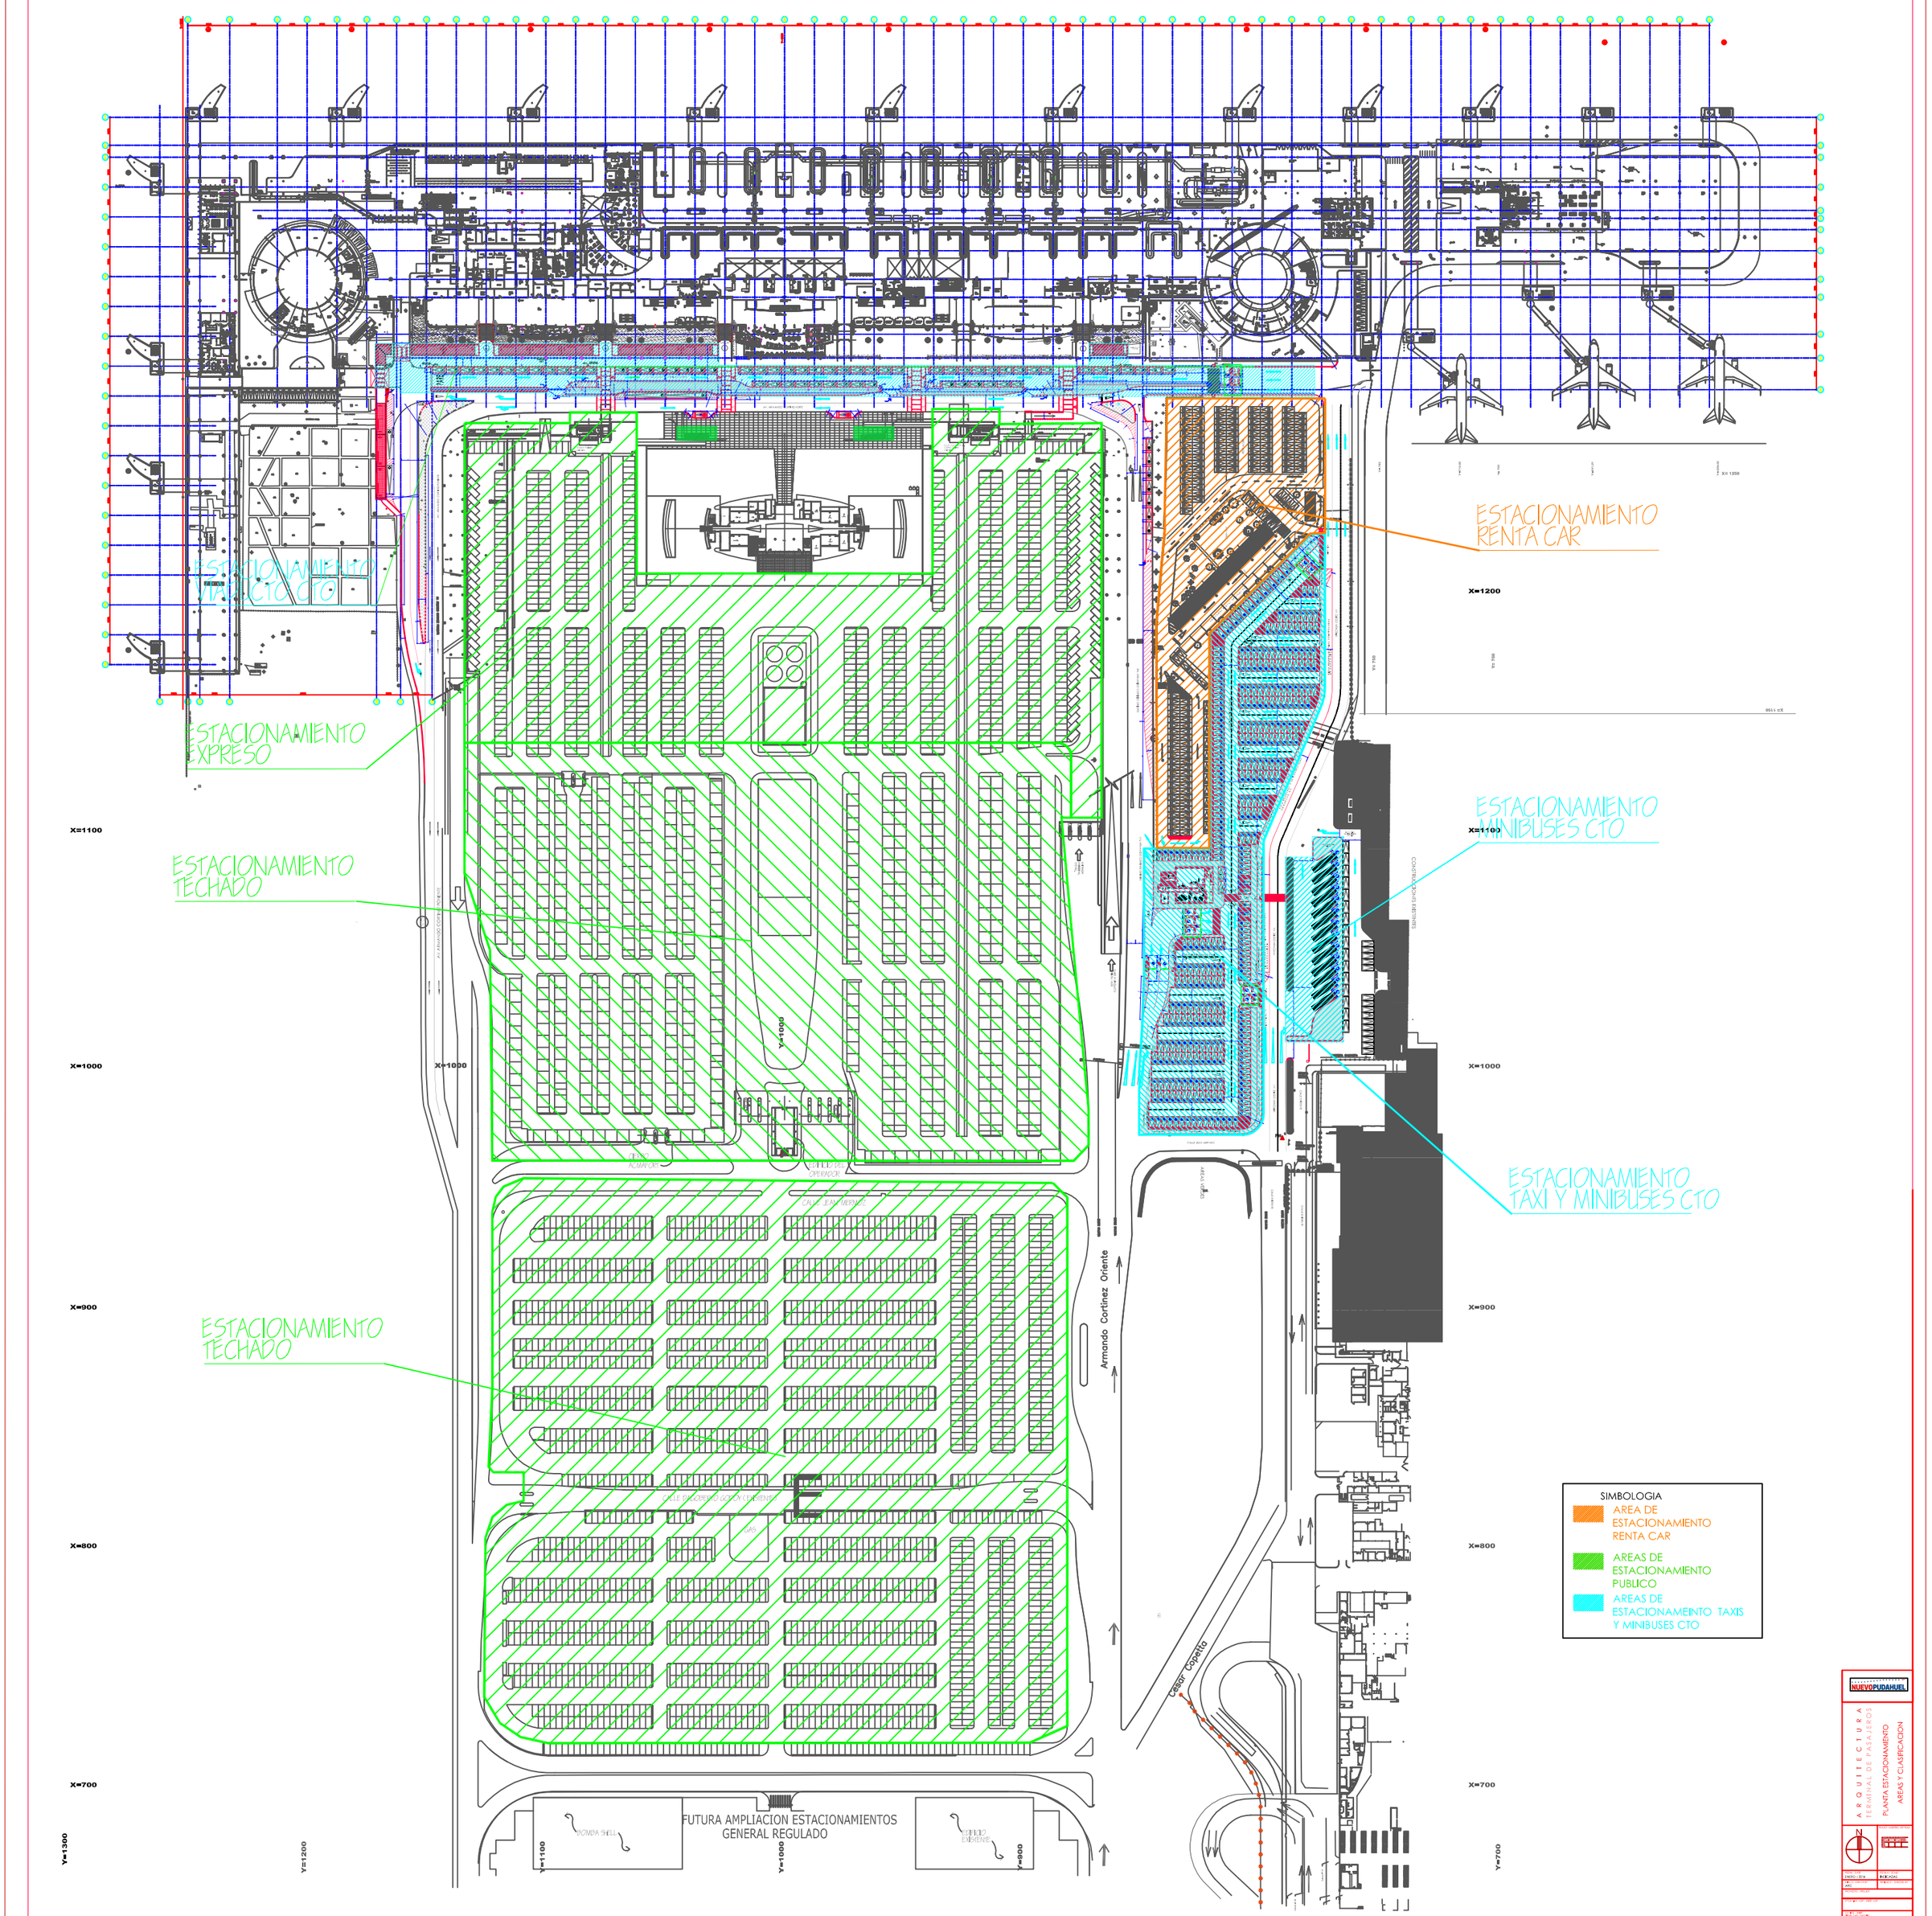
ESTACIONAMIENTO VIAJES CTO
ESTACIONAMIENTO EXPRESO
ESTACIONAMIENTO TECHADO
ESTACIONAMIENTO RENTA CAR
ESTACIONAMIENTO MINIBUSES CTO
ESTACIONAMIENTO TAXI Y MINIBUSES CTO
ESTACIONAMIENTO TECHADO
X=1200
X=1100
X=1000
X=900
X=800
X=700
Y=1300
Y=1200
Y=1100
Y=1000
Y=900
Y=800
Armando Cortinez Oriente
Cesar Lopetz
FUTURA AMPLIACION ESTACIONAMIENTOS GENERAL REGULADO
BOMBA SHELL
SERVICIO EMISIENTE
SIMBOLOGIA
AREA DE ESTACIONAMIENTO RENTA CAR
AREAS DE ESTACIONAMIENTO PUBLICO
AREAS DE ESTACIONAMIENTO TAXIS Y MINIBUSES CTO
NUEVOPUDAHUEL
ARQUITECTURA
TERMINAL DE PASAJEROS
PLANTA ESTACIONAMIENTO
AREAS Y CLASIFICACION
ENERO / 2016
INDICADAS