


ANEXO N° 2 PLANO DE UBICACION DEL INMUEBLE

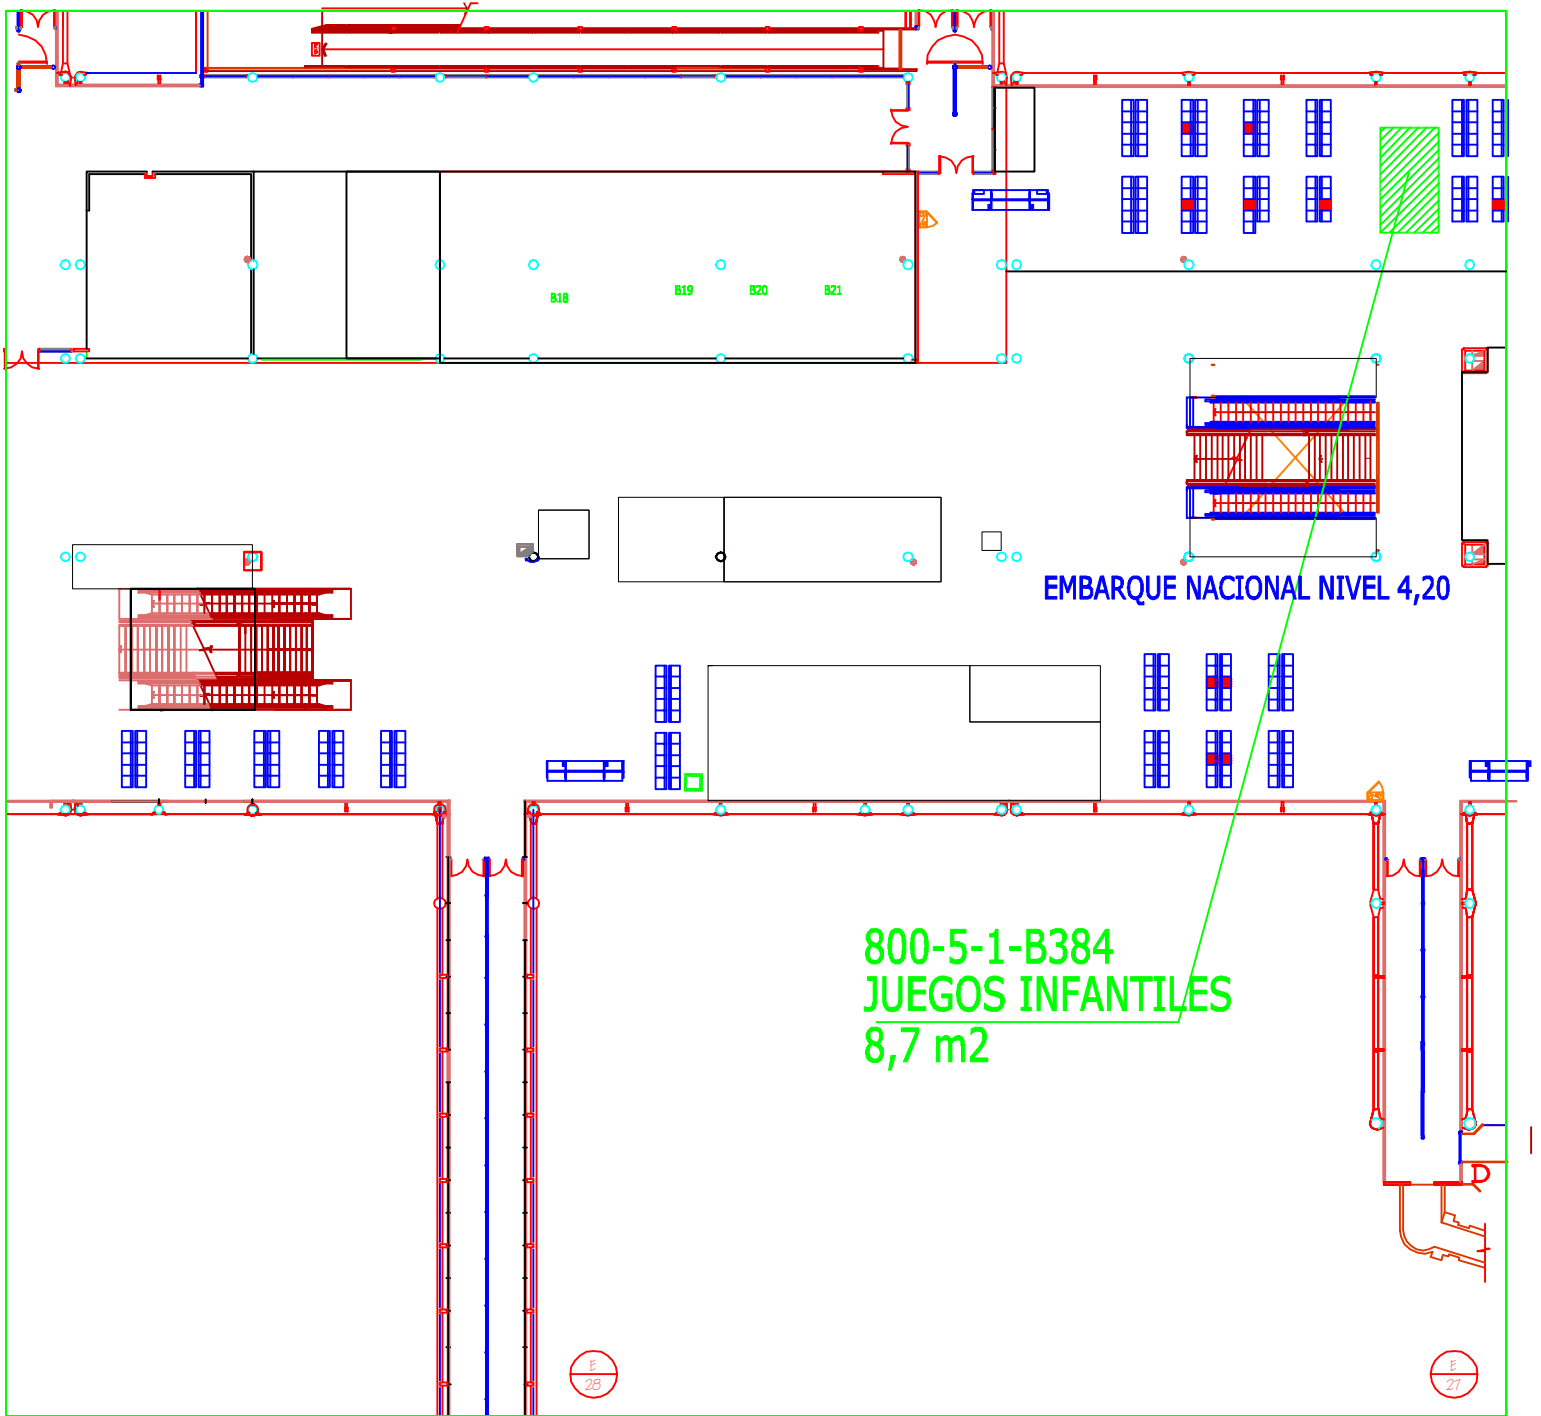

SOCIEDAD CONCESIONARIA
NUEVO PUDAHUEL S.A.

LA SUBCONCESIONARIA