
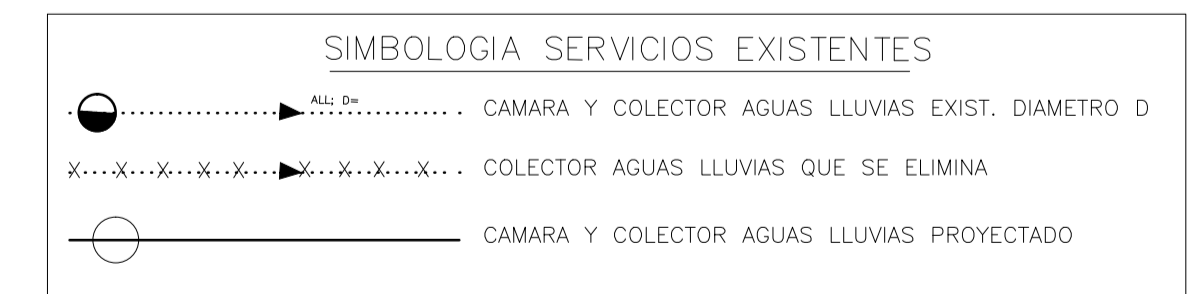


PLANTA COLECTOR N°4  
ESCALA 1:1000

PERFIL LONGITUDINAL COLECTOR PROYECTADO N°4

ESCALAS H 1:1000  
V 1:100

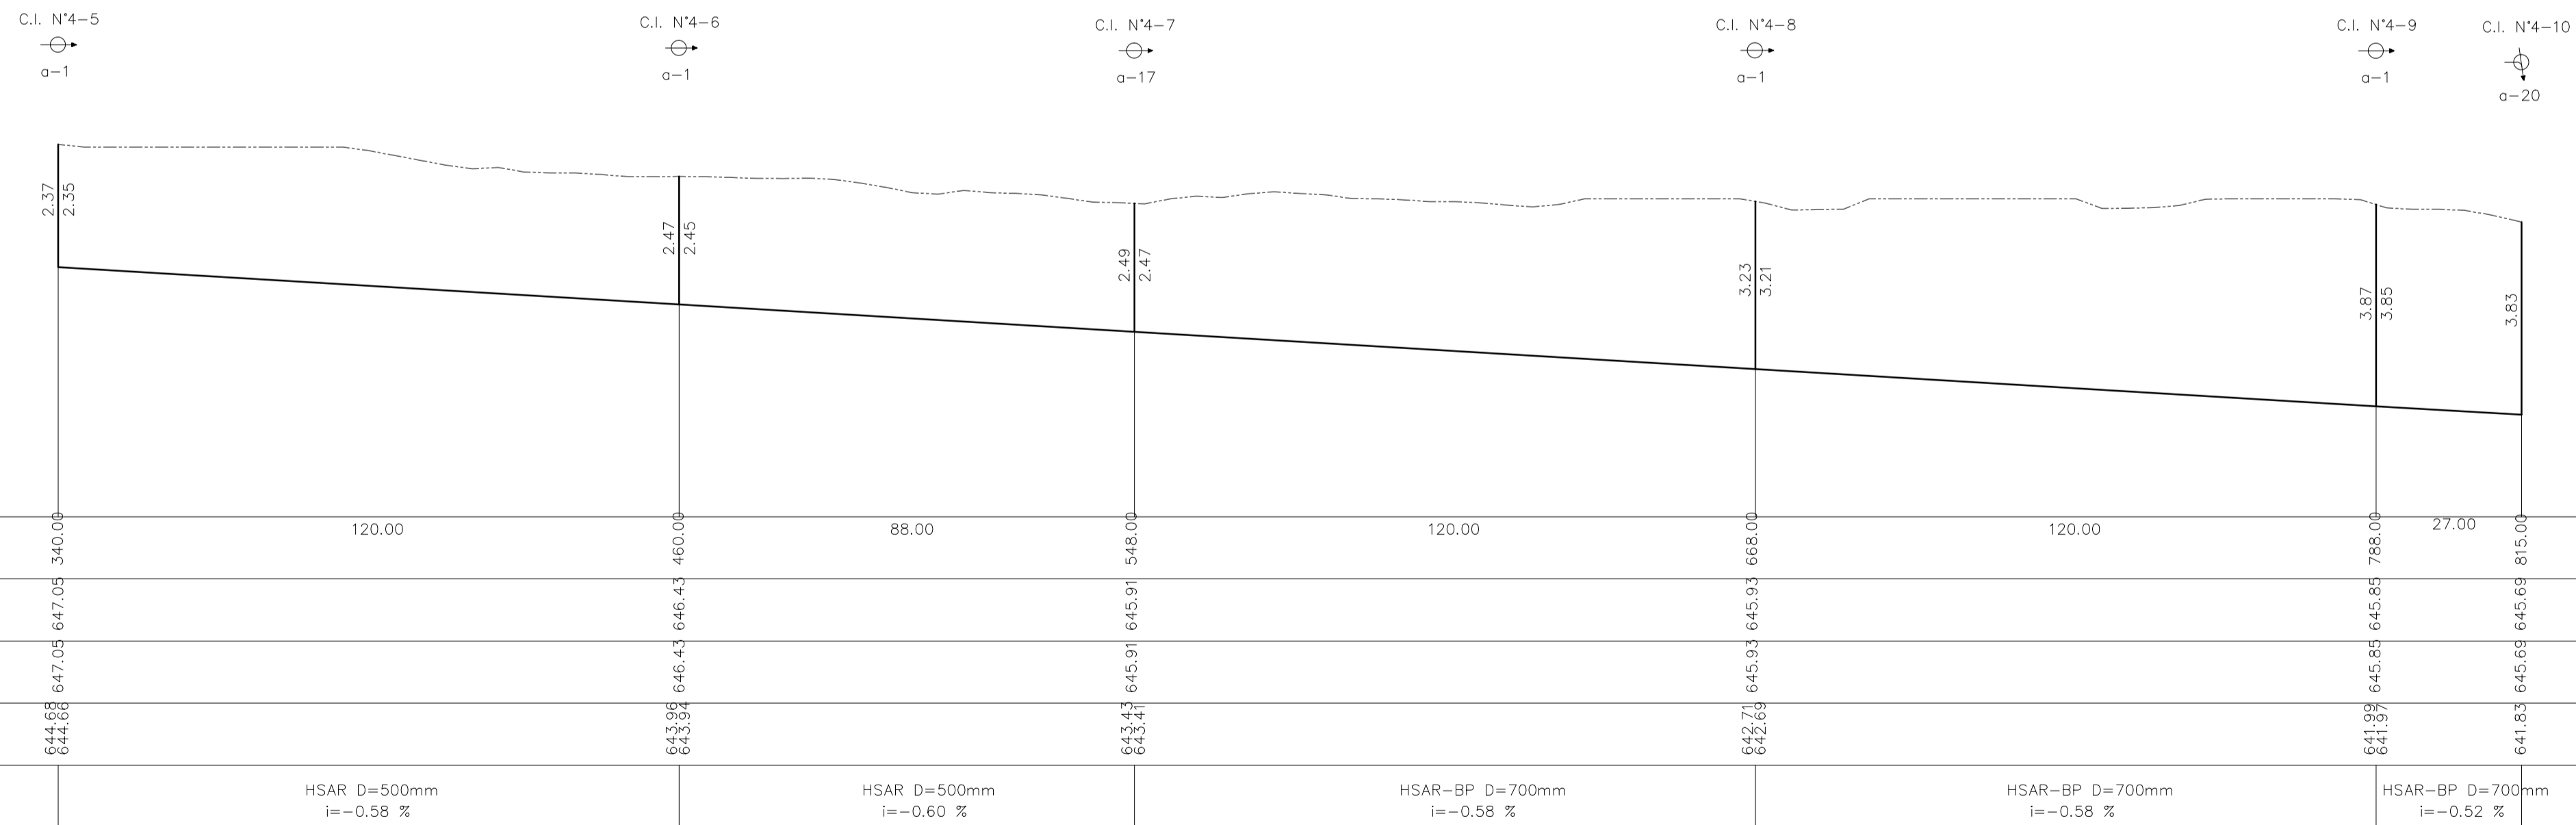

NOTA : El Colector N°4 descarga sus aguas por medio de empalme en el colector proyectado por calle Isabel La Católica, el cual fue planificado y descrito en el Plan Maestro de Aguas Lluvias del Gran Santiago (Dirección de Obras Hidráulicas, MOP, 2001). Para efectos del presente anteproyecto, se considera que este colector esté habilitado y siga efectivamente hacia el poniente, desembocando en el Canal San Carlos a través de calle Vaticano. De no estar construido, corresponderá a la Concesionaria realizar el proyecto correspondiente y ejecutar la implementación de dicho colector.

REV.	FECHA	DIBUJO	REVISO
B	ENERO 2013	R.U.T.	C.S.C.
A	ENERO 2013	R.U.T.	C.S.C.
REV.	FECHA	DIBUJO	REVISO

Técnico/3 - Planos/005/121 - IS/3 - Ermitidos/2644-PLA-005-IS-055. P2644\_Documents/4