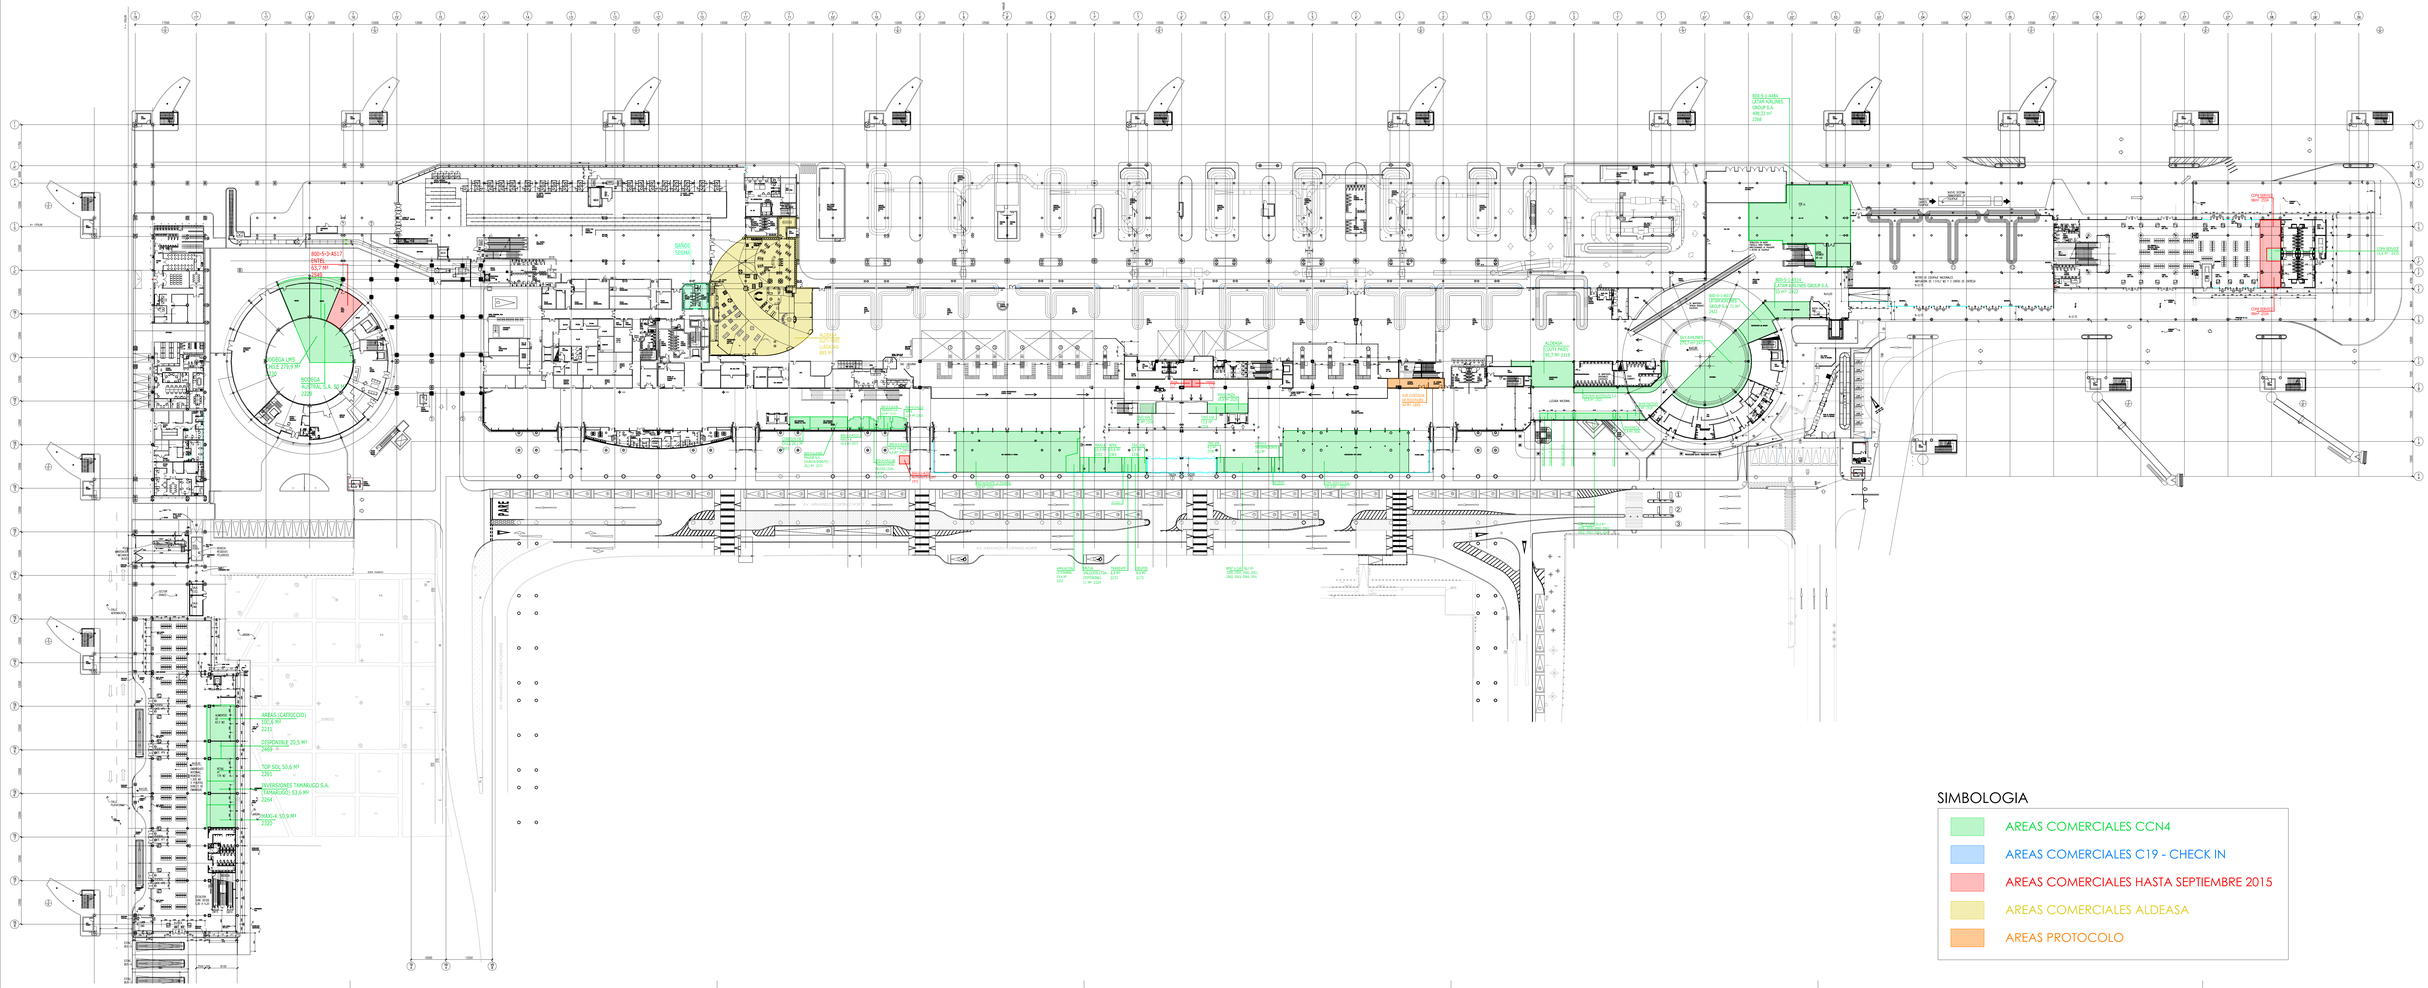

PROYECTO: AREAS COMERCIALES ALAS 1 AND 2
REVISIONES:
DESCRIPCION: PLANTA NIVEL 0.00
SECCION: ARQUITECTURA
ESCALA: 1:200
FECHA: 14.05.2015
NUMERO: A01

PROMOTOR
PROYECTISTAS
CESAR MACHADO
ARQUITECTO

grupo arquitectos
gestión & desarrollo

ESTE PLANO ES PROPIEDAD DE GRUPO ARQUITECTOS GESTIÓN & DESARROLLO, S.L. Y NO PUEDE SER COPIADO, REPRODUCIDO O UTILIZADO EN CUALQUIER FORMA SIN SU AUTORIZACIÓN. LA INFRACCIÓN DE LOS DERECHOS DE PROPIEDAD INTELECTUAL ES PERSEGUIBLE POR LEY.
AVDA. TOMÁS DE HEREDIA 3 BIRMAN 5B 38109 SANTA CRUZ DE TENERIFE T. 922 24 24 24 F. 922 24 24 25 www.grupoarquitectos.com
ADVERTENCIA: LAS MEDIDAS GRÁFICAS SE RESTRINGEN A MEDIDAS EN PLANO