


PLANTA COLECTOR N°1
ESCALA 1:1000

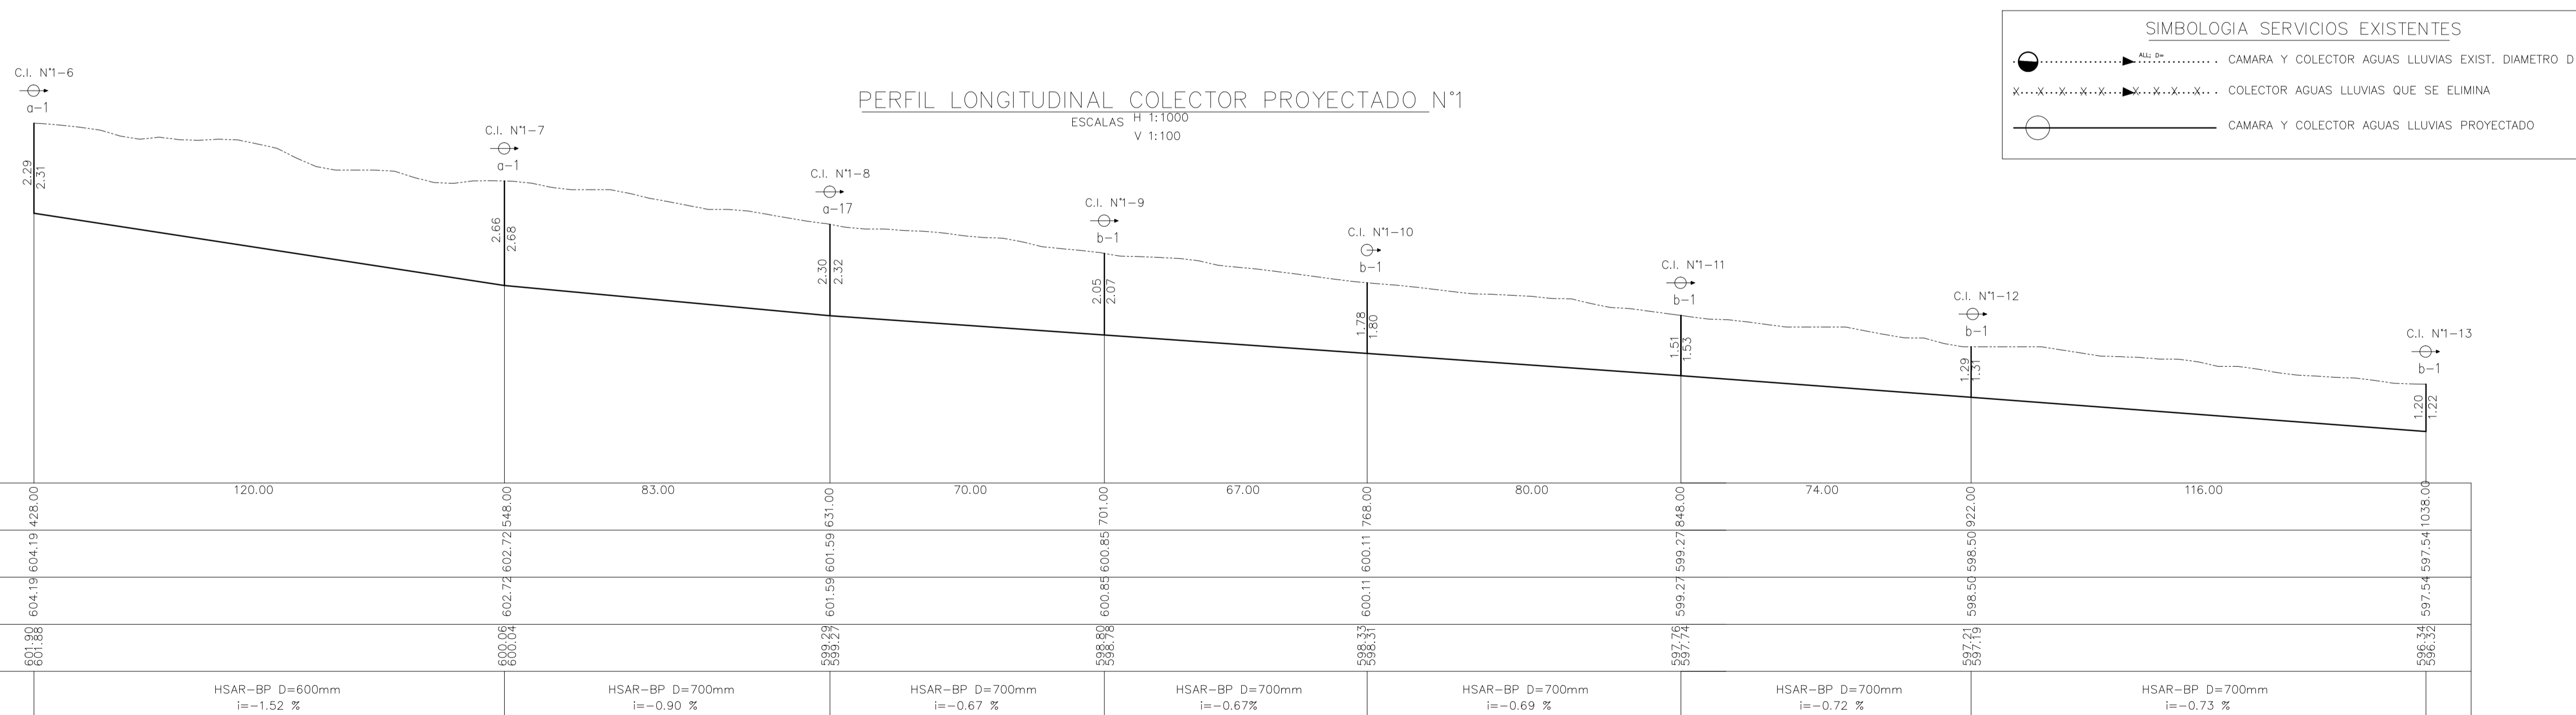


- SIMBOLOGIA SERVICIOS EXISTENTES**
- CAMARA Y COLECTOR AGUAS LLUVIAS EXIST. DIAMETRO D
 - COLECTOR AGUAS LLUVIAS QUE SE ELIMINA
 - CAMARA Y COLECTOR AGUAS LLUVIAS PROYECTADO

B	PARA APROBACION DEL CLIENTE	ENERO 2013	R.U.T.	C.S.C.
A	RUTEO INTERNO	ENERO 2013	R.U.T.	C.S.C.
REV.	DETALLE	FECHA	DIBUJO	REVISO

REVISIONES

REPUBLICA DE CHILE
MINISTERIO DE OBRAS PUBLICAS
DIRECCION GENERAL DE OBRAS PUBLICAS
COORDINACION DE CONCESIONES DE OBRAS PUBLICAS

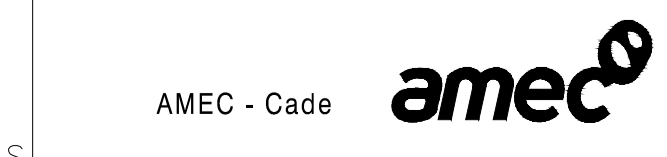

EJECUCION DEL ANTEPROYECTO
PROYECTO: A.S.J. ENERO 2013
REVISO: C.S.C. ENERO 2013
APROBO: J.P.P. ENERO 2013

APROBACION DE ANTEPROYECTO M.O.P.
PROYECTO:
REVISO:
APROBO:

PROYECTO: ESTUDIO INTEGRAL
AMERICO VESPUCCIO ORIENTE

REGION: METROPOLITANA
PROVINCIA: SANTIAGO
COMUNA:

CONTENIDO: ANTEPROYECTO SANEAMIENTO
SANEAMIENTO SUPERFICIAL
Colector de Aguas Lluvias N°1 (2 de 3)
ESCALA: INDICADAS (Valido para Formato A1)

PLANO: 2644-PLA-005-IS-050	FECHA EMISION: ENERO 2013
APROBO: J.P.P.	LAMINA N°: 1/3
REVISION: B	