
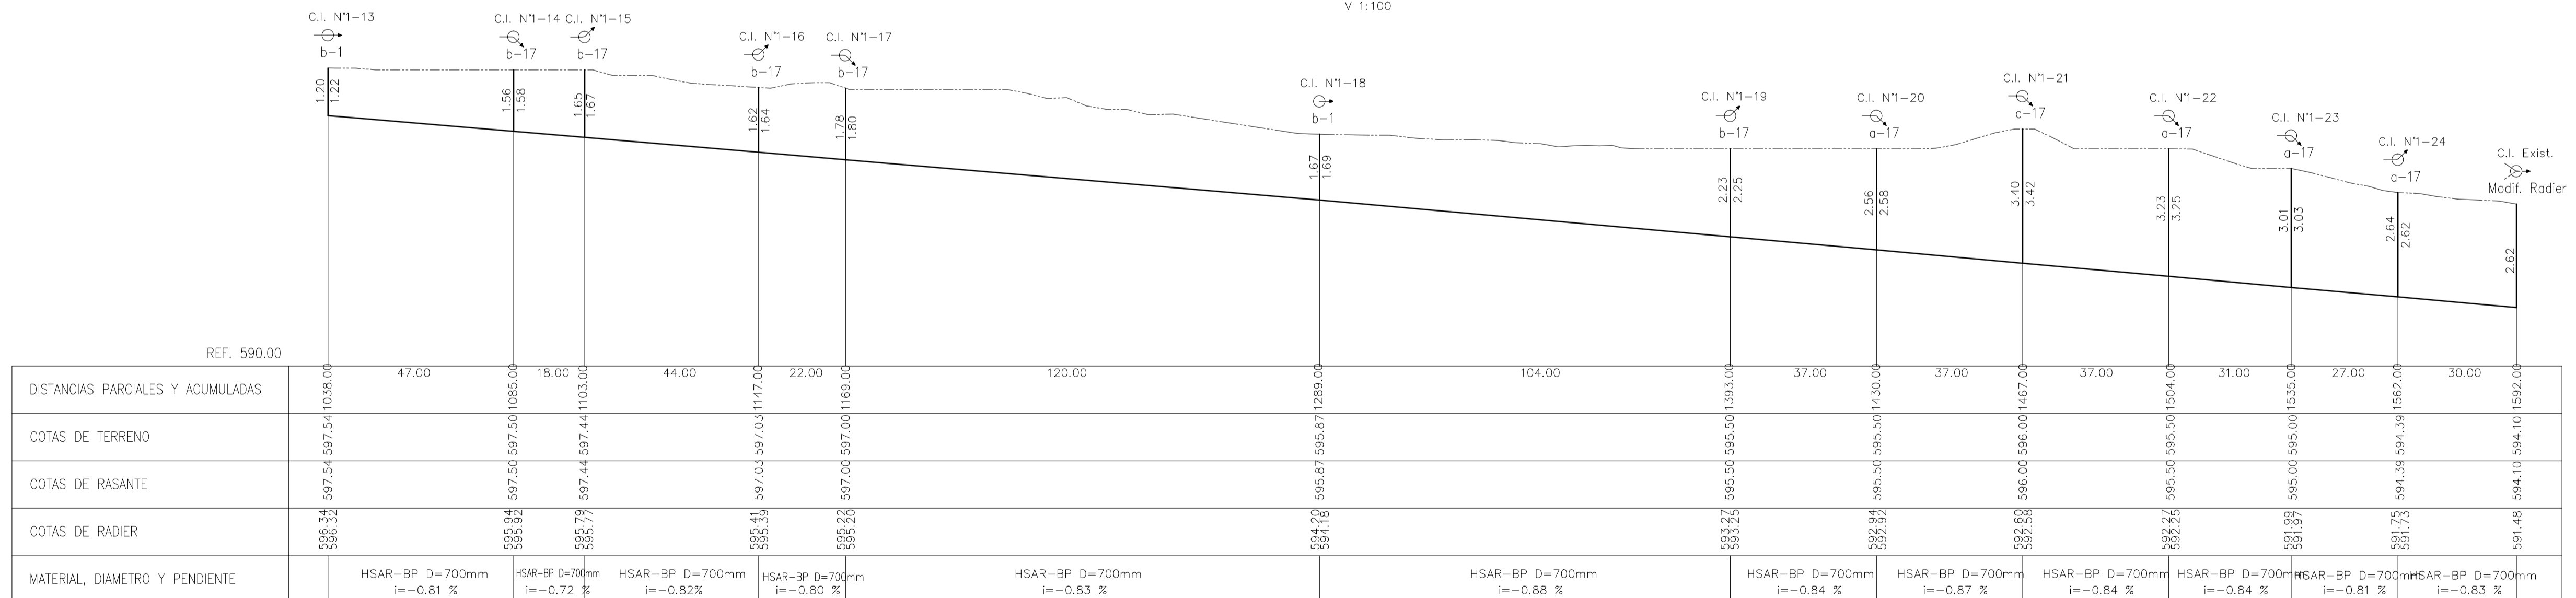


PLANTA COLECTOR N°1  
ESCALA 1:1000

PERFIL LONGITUDINAL COLECTOR PROYECTADO N°1  
ESCALAS H 1:1000  
V 1:100

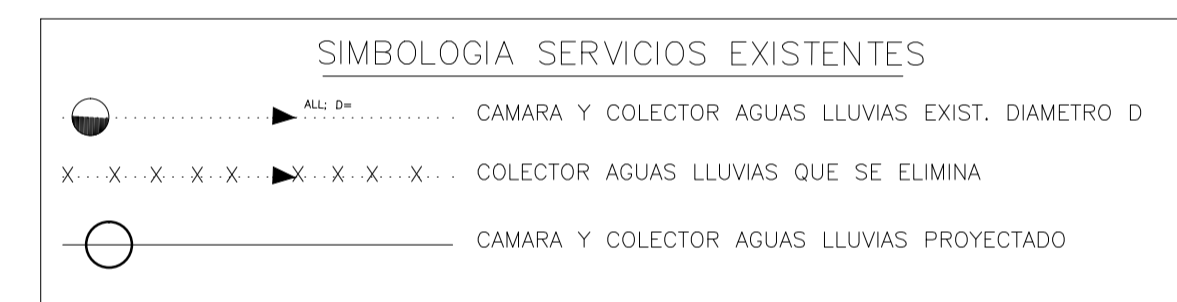

REV.	FECHA	DETALLE	REVISIONES
B	ENERO 2013	PARA APROBACION DEL CLIENTE	R.U.T. C.S.C.
A	ENERO 2013	RUTEO INTERNO	R.U.T. C.S.C.

	EJECUCION DEL ANTEPROYECTO		APROBACION DE ANTEPROYECTO M.O.P.		PROYECTO: ESTUDIO INTEGRAL AMERICO VESPUCIO ORIENTE REGION: METROPOLITANA PROVINCIA: SANTIAGO COMUNA:	CONTENIDO: ANTEPROYECTO SANEAMIENTO SANEAMIENTO SUPERFICIAL Colector de Aguas Lluvias N°1 (3 de 3) ESCALA: INDICADAS	
	PROYECTO: A.S.J. ENERO 2013	REVISO: C.S.C. ENERO 2013	APROBO: J.P.P. ENERO 2013	PROYECTO: APROBACION DE ANTEPROYECTO M.O.P.			REVISO: REVISIONES
REPUBLICA DE CHILE MINISTERIO DE OBRAS PUBLICAS DIRECCION GENERAL DE OBRAS PUBLICAS COORDINACION DE CONCESIONES DE OBRAS PUBLICAS		AMEC - Cade		PLANO: 2644-PLA-005-IS-051 APROBO: J.P.P. ENERO 2013 REVISION: B		FECHA EMISION: ENERO 2013 LAMINA N°:	

P2644\_Documents/4 - Técnico/3 - Planos/005/121 - IS/3 - Emitidos/2644-PLA-005-IS-051.